


ELEMENTY OGRODZENIA BOISKA-PANEL OGRODZENIOWY

SKALA 1:25

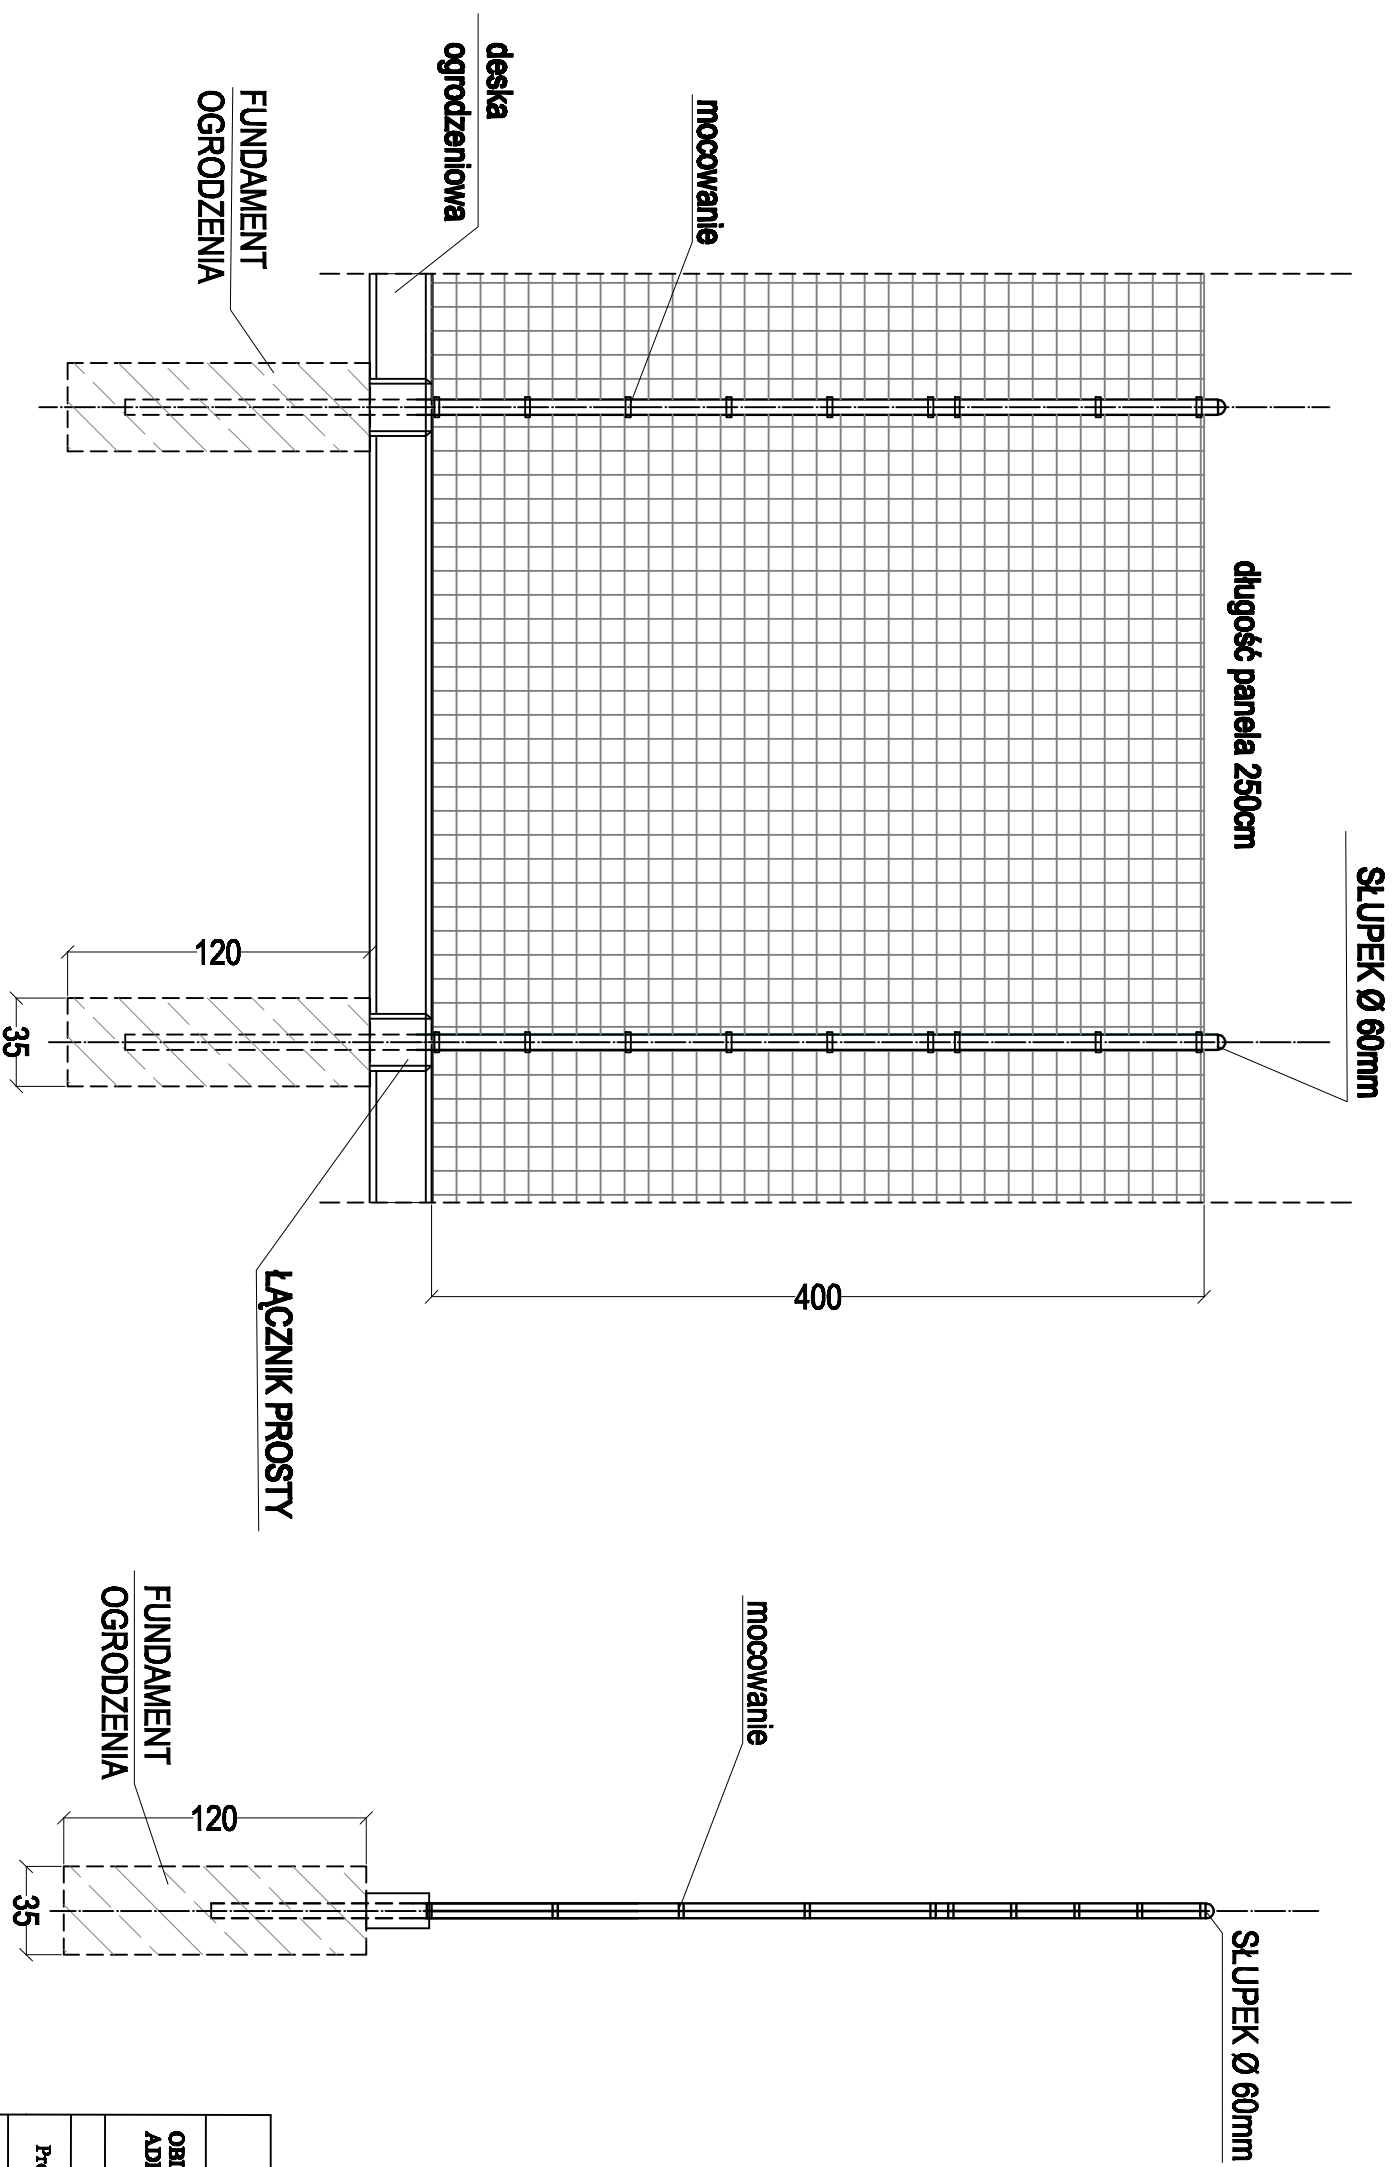

produkt funkcjonowany
stosować zgodnie z wytycznymi
producenta systemu

PROJEKTOWANIE I NADZOR Y RENATA STANKIEWICZ 16-400 SUWAŁKI, UL. BECKA 23			
OBIEKT ADRES	BUDOWA BOISKA WIOLOFUNKCYJNEGO W SZKOLE PODSTAWOWEJ NR 6 IM. ARMII KRAJOWEJ W AUGUSTOWIE	DATA	08.2015
Projektant	Branża drogowa Inż. RENATA STANKIEWICZ	Numer uprawnień	Podpis
TYTUŁ RYS.	ELEMENTY OGRODZENIA BOISKA PANEL OGRODZENIOWY	SKALA 1:25	RYS.NR D-5