
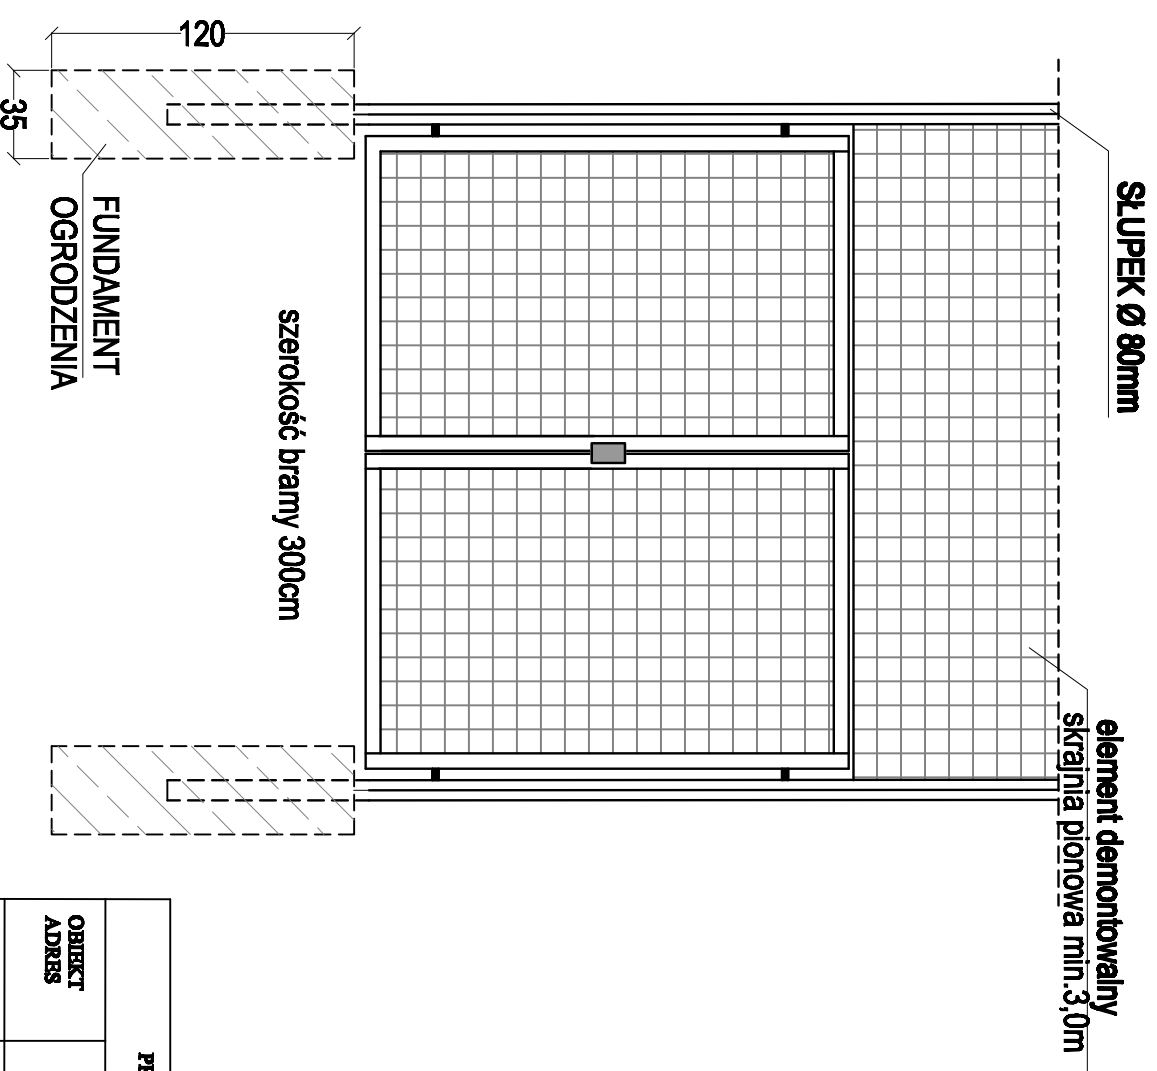


ELEMENTY OGRODZENIA BOISKA-BRAMA I BRAMKA

SKALA 1:25

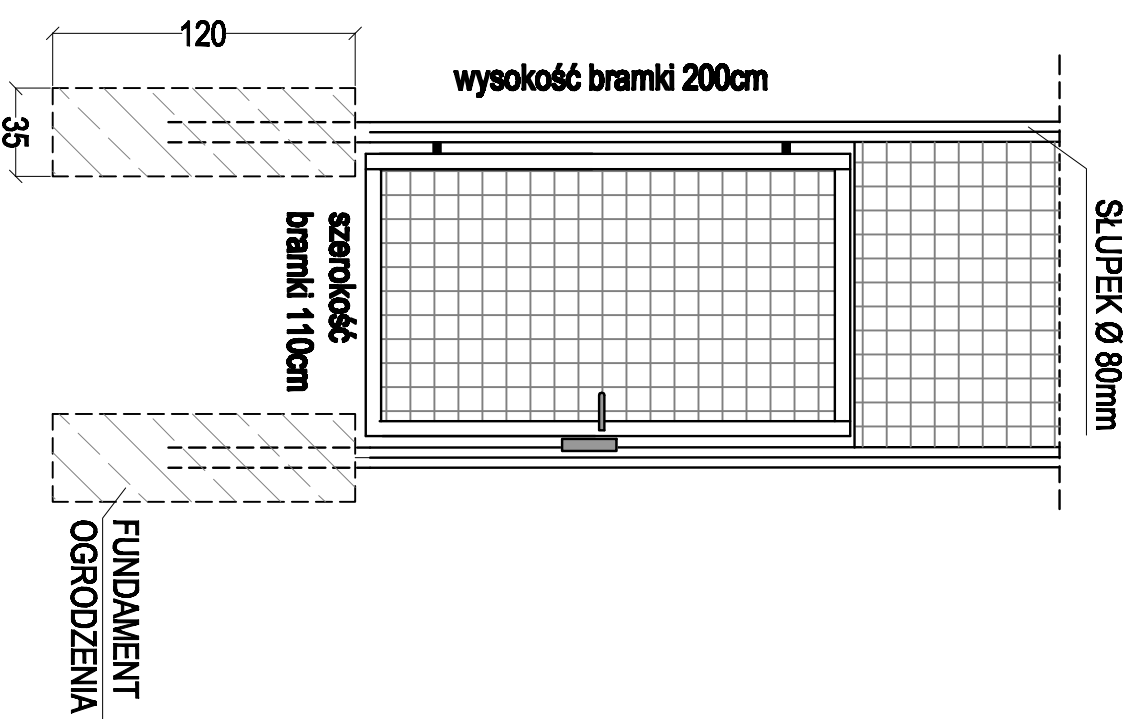

produkt konfekcjonowany
stosować zgodnie z wytycznymi
producenta systemu

PROJEKTOWANIE I NADZORY RENATA STANKIEWICZ 16-400 SUWAŁKI, UL. BECKA 23			
OBIEKT ADRES	BUDOWA BOISKA WIOŁOFUNKCYJNEGO W SZKOLE PODSTAWOWEJ NR 6 IM. ARMII KRAJOWEJ W AUGUSTOWIE		DATA 08.2015
Projektant	inż. RENATA STANKIEWICZ	Numer uprawnień PDL/0030/ZOOD/04	Podpis
TYTUŁ RYS.	ELEMENTY OGRODZENIA BOISKA BRAMA I BRAMKA	SKALA 1:25	RYŚ NR D-6