


ELEMENTY OGRODZENIA ZEWNĘTRZNEGO SIATKA OGRODZENIOWA SKALA 1:25

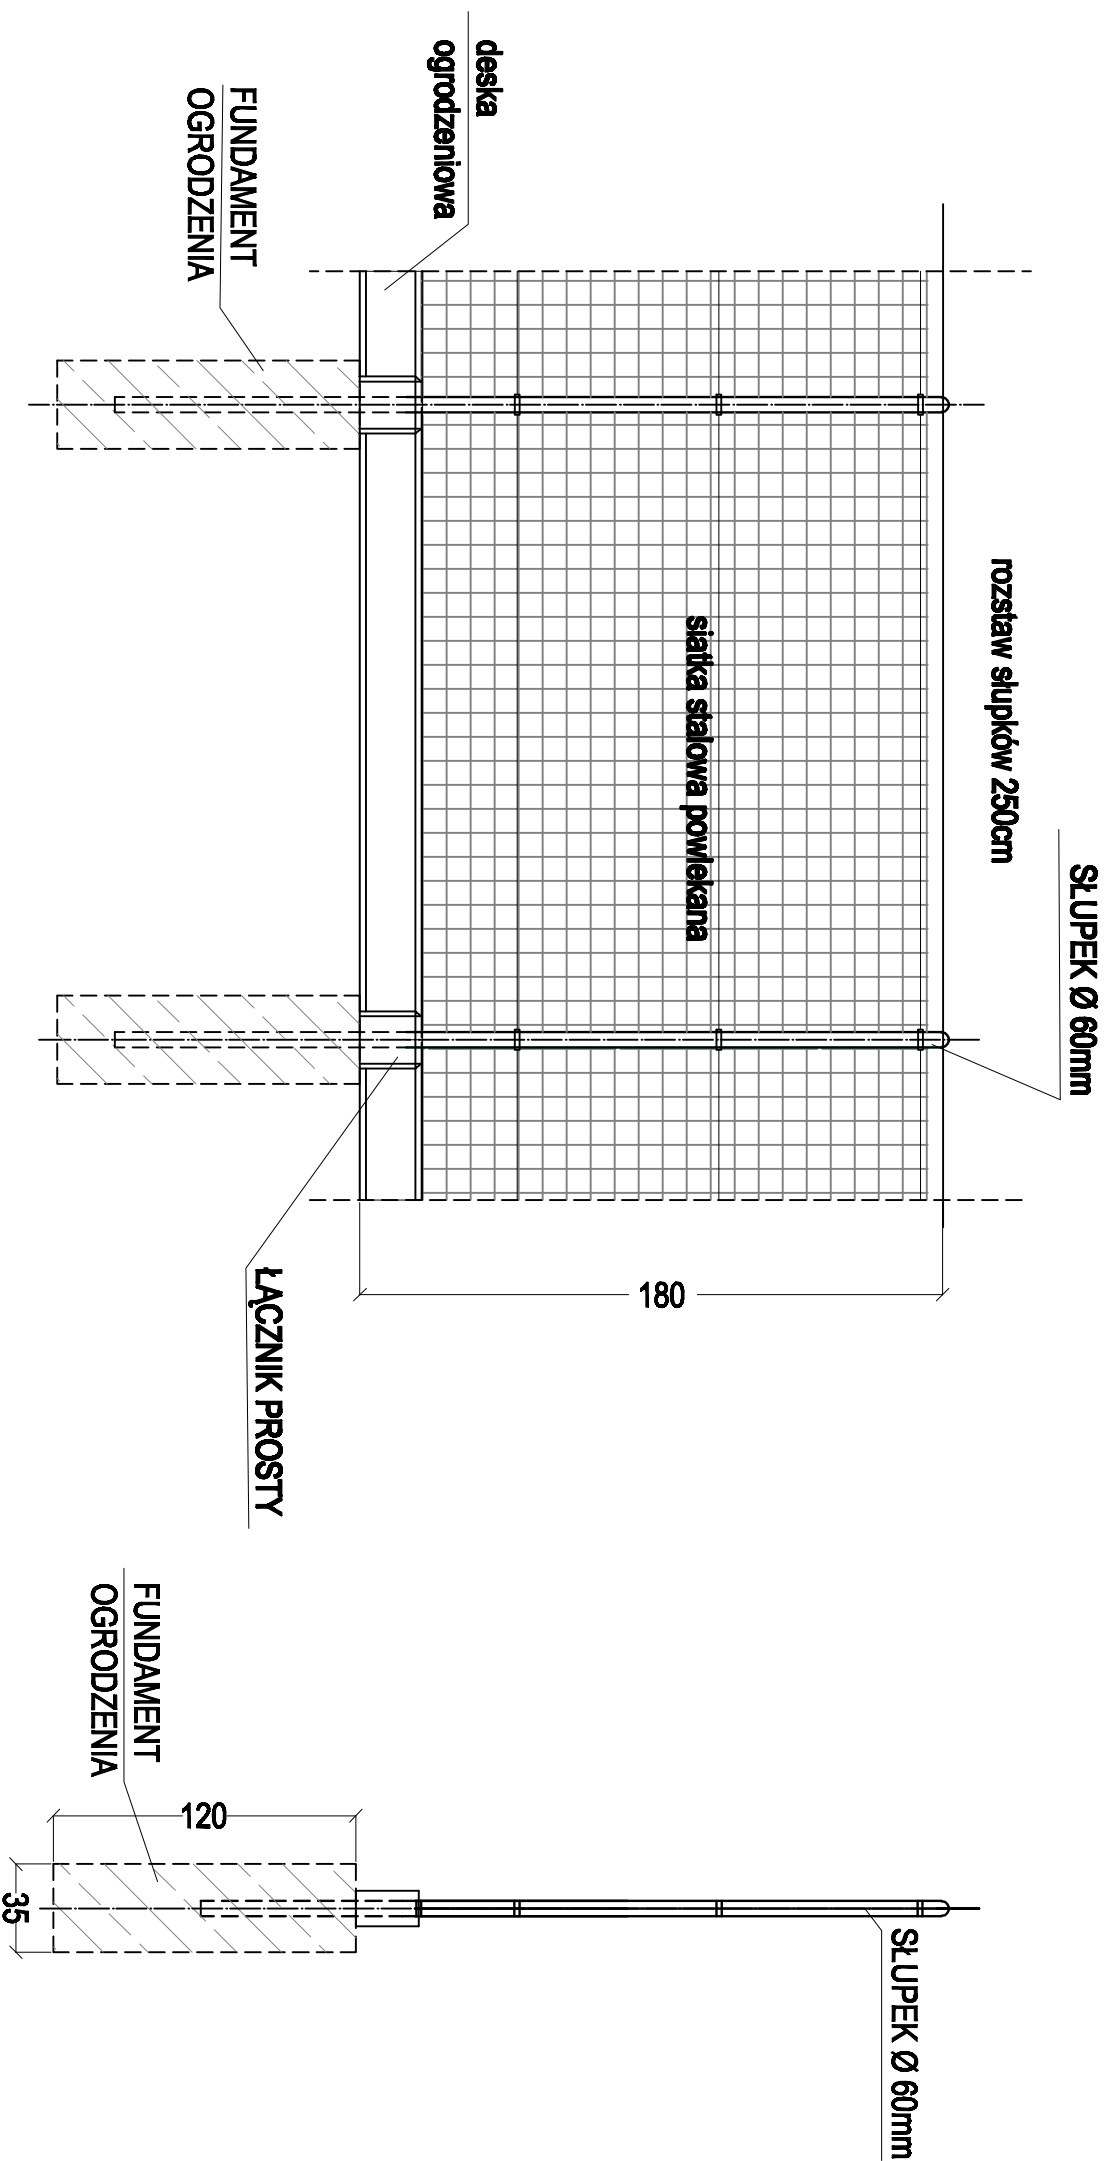

produkt konfekcjonowany
stosować zgodnie z wytycznymi
producenta systemu

PROJEKTOWANIE I NADZOR Y RENATA STANKIEWICZ 16-400 SUWAŁKI, UL. BECKA 23			
OBIEKT ADRES	BUDOWA BOISKA WIOLOFUNKCYJNEGO W SZKOLE RODZAJOWEJ NR 6 Im. ARMII KRAJOWEJ W AUGUSTOWIE		DATA 08.2015
Projektant	Branża drogowy Inż. RENATA STANKIEWICZ	Numer uprawnień PDL/0030/Z/OOD/04	Podpis
TYTUŁ RYS.	ELEMENTY OGRODZENIA ZEWNĘTRZNEGO SIATKA OGRODZENIOWA	SKALA 1:25	RYS.NR D-8