
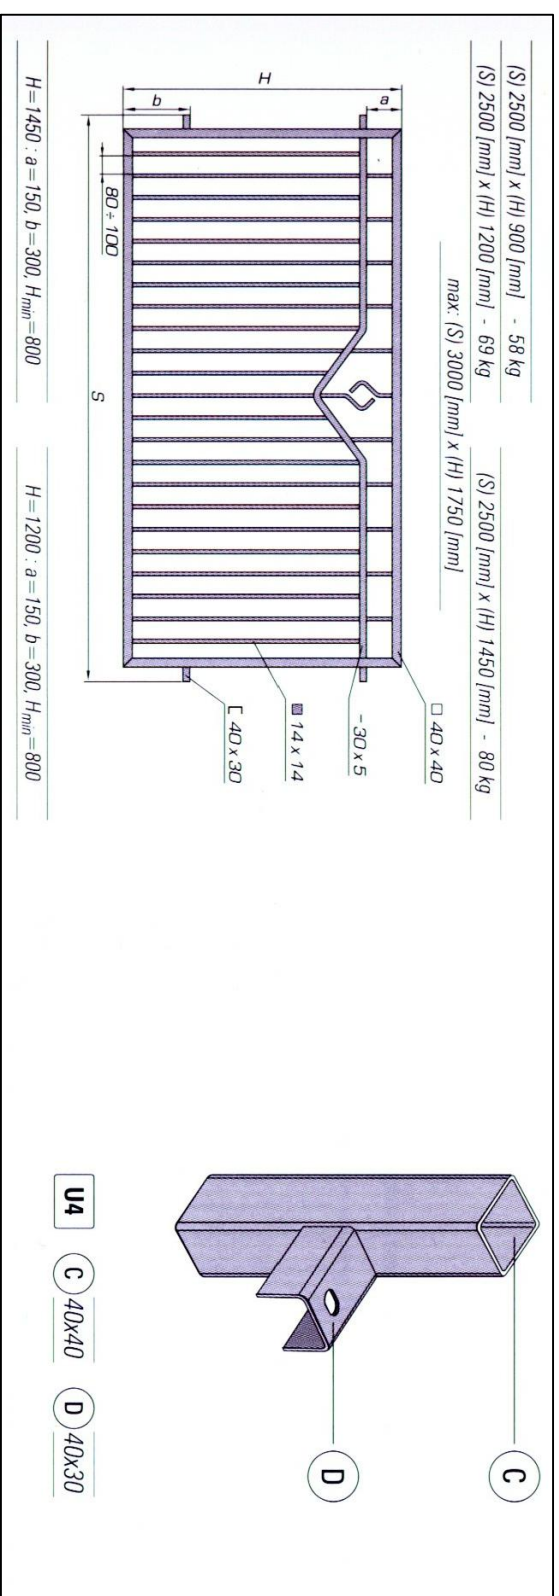


**ELEMENTY OGRODZENIA ZEWNĘTRZNEGO  
BRAMA-PRZĘŚŁO OGRODZENIOWE  
SKALA 1:20**

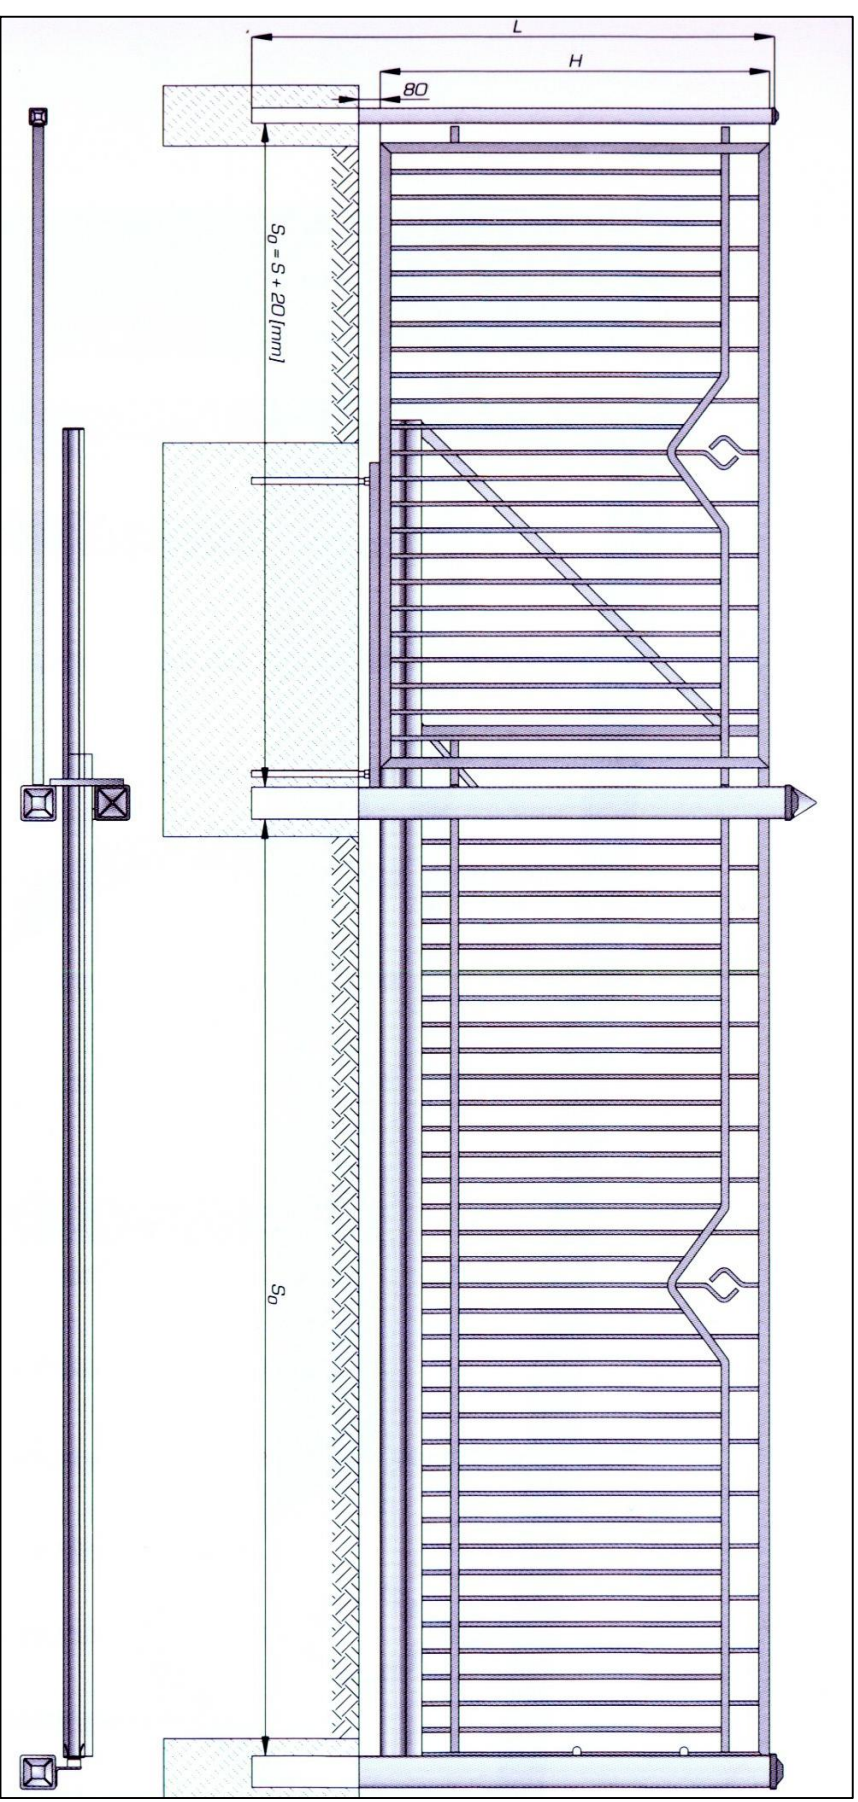

<b>PROJEKTOWANIE I NADZORY RENATA STANKIEWICZ</b> 16-400 SUWAŁKI UL. BECKA 23			
<b>OBIEKT ADRES</b>	BUDOWA BOISKA WIOLOFUNKCYJNEGO W SZKOLE PODSTAWOWYM NR 6 im. ARMII KRAJOWEJ W AUGUSTOWIE	<b>DATA</b> 08.2015	
<b>Projektant</b>	Biuro drogowa Inż. RENATA STANKIEWICZ	<b>Numer uprawnień</b> PDI.0030.ZO.O.D/04	<b>Podpis</b>
<b>TYTUŁ RYS.</b>	elementy ogrodzenia zewnętrznego brama-przęsło ogrodzeniowe (wg. projektu ogrodzenia)	<b>SKALA 1:20</b>	<b>RYS.NR</b> D-7