

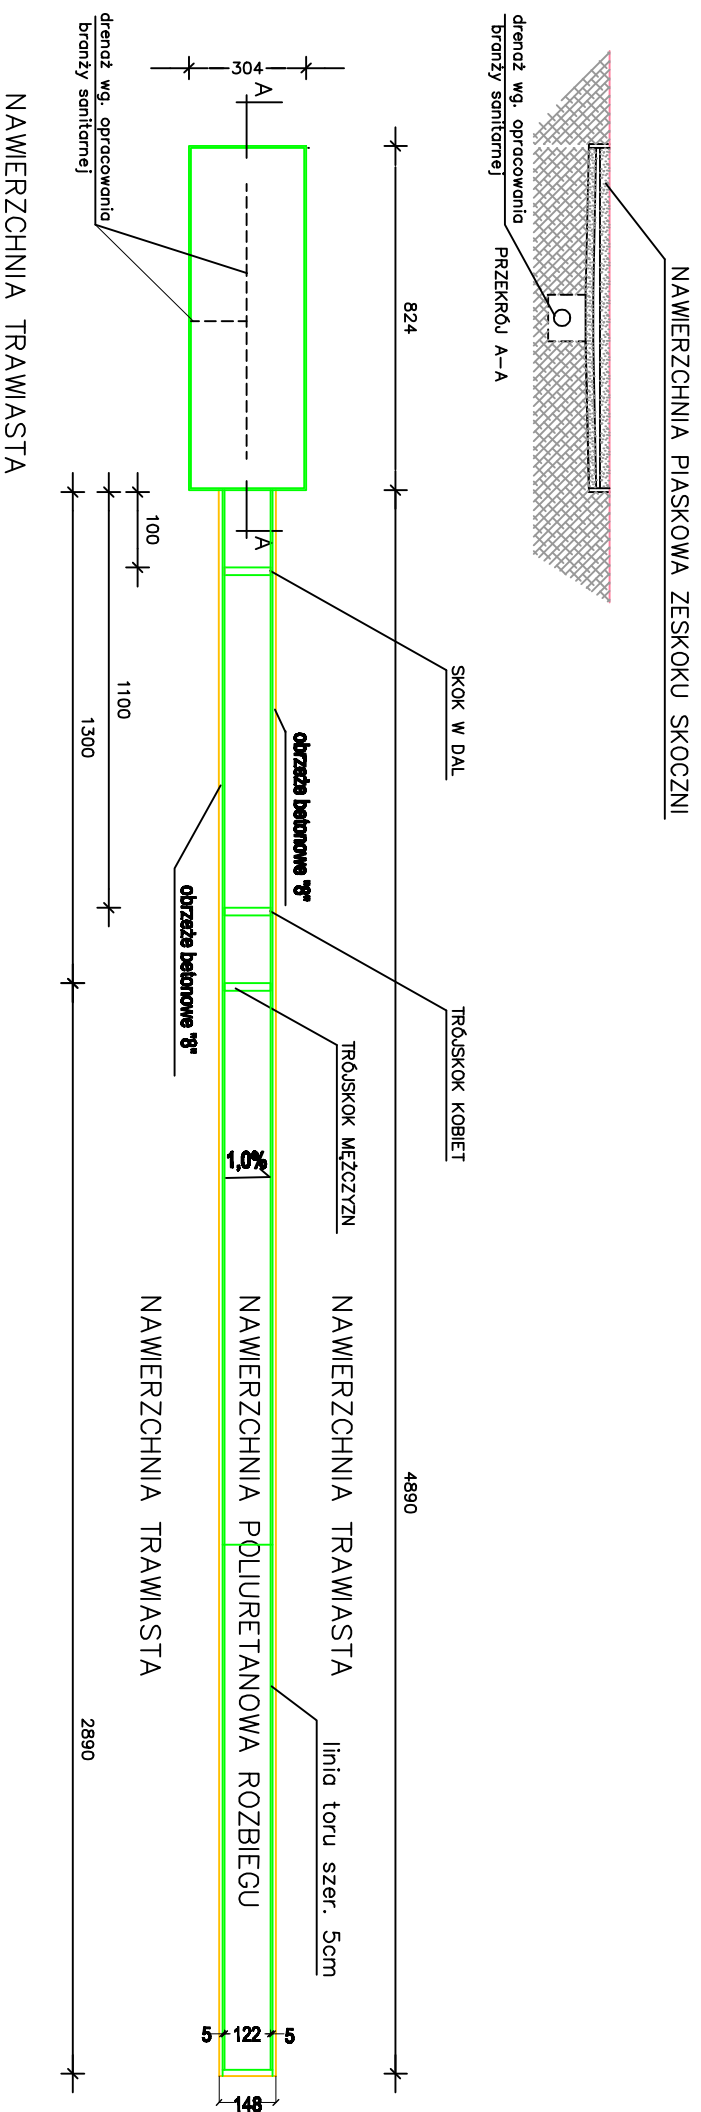


# SKOCZNIA DO SKOKU W DAL

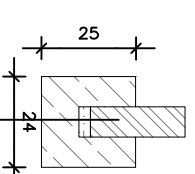

## SZCZEGÓŁ KONSTRUKCYJNY ROZBIEGU

skala 1:20

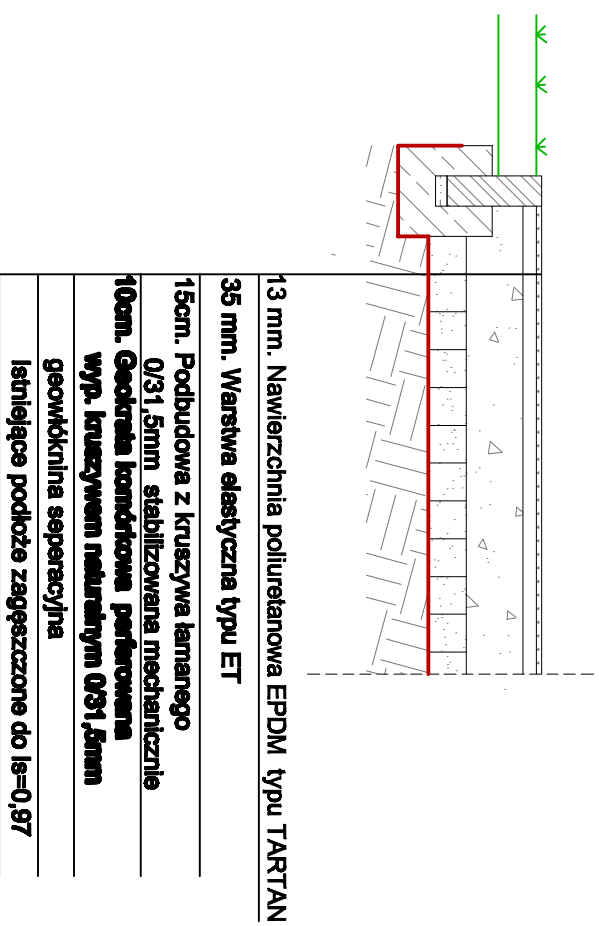

Obrzeża betonowe 8cm. x25cm. x100cm.  
Podstypka cementowo-piaskowa 1/4 gr. 5cm.  
Ława betonowa z oporem C12/15

PROJEKTOWANIE I NADZORY RENATA STANKIEWICZ 16-400 SUWAŁKI, UL. BECKA 23			
OBIEKT ADRES	BUDOWA BOKSA WIOLOWYKSIĘCZANEGO W ZESKOKU ROZBIEGU NR 6 ul. ADAMI STRADOMIE W ADOSBOROWIE		DATA 08.2015
Projektant	Branża drogowca Inż. RENATA STANKIEWICZ	Numer rysunku PDL/0030/ZOOD/04	Podpis
TYTUŁ RYS.	SKOCZNIA DO SKOKU W DAL ROZBIEG	SKALA 1:200	RYS.NR D-10