



SZCZEGÓŁY KONSTRUKCYJNE SKALA 1:20

SZCZEGÓŁ I NAWIERZCHNIE PARKINGÓW I PŁACÓW MANEWROWYCH Z KOSTKI POLBRIUK SKALA 1:20

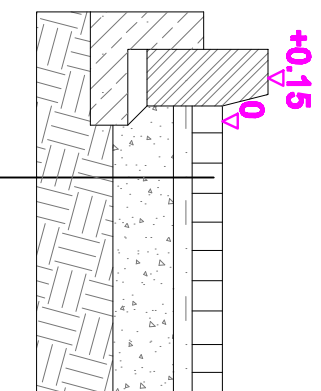


8 cm. Kostka betonowa typu polbruk
5 cm. Podsyпка cementowa-piaskowo 1:4
15 cm. Podbudowa z mieszanki kruszywa łamanego 0/31,5mm stabilizowana mechanicznie
Grunt rodzimy zagęszczony do $I_e=0,97$

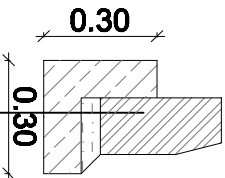


Krawężnik betonowy 15cm. x30cm. x100cm.
Podsyпка cementowa-piaskowo 1/4 gr. 5cm.
Lawa betonowa z oporem C12/15

SZCZEGÓŁ II SZCZEGÓŁ ZJAZDU Z KRAWĘŻNIKIEM OBNIŻONYM SKALA 1:20

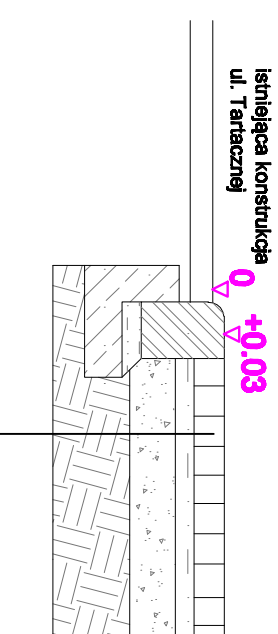

8 cm. Kostka betonowa typu polbruk
5 cm. Podsyпка cementowa-piaskowo 1:4
15 cm. Podbudowa z mieszanki kruszywa łamanego 0/31,5mm stabilizowana mechanicznie
Grunt rodzimy zagęszczony do $I_e=0,97$

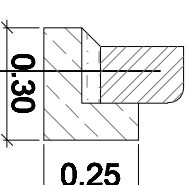

Krawężnik betonowy 15cm. x22cm. x100cm.
Podsyпка cementowa-piaskowo 1/4 gr. 5cm.
Lawa betonowa z oporem C12/15

PROJEKTOWANIE I NADZORY RENATA STANKIEWICZ 16-400 SUWAŁKI, UL. BECKA 23			
OBIEKT ADRES	BUDOWA BOISKA WIOLOWY FUNKCYJNEGO W SZKOLE PODSTAWOWEJ NR 6 IM. ARMII KRAJOWEJ W AUGUSTOWIE	DATA 08.2015	
Projektant	Branża drogowa	Numer uprawnień	Podpis
TYTUŁ RYS.	SZCZEGÓŁY KONSTRUKCYJNE NAWIERZCHNI JEZDNYCH	PDI/0030/ZOOD/04	RYŚ.NR D-3