



SZCZEGÓŁY KONSTRUKCYJNE SKALA 1:20




SZCZEGÓŁ III POŁĄCZENIE PARKINGU I CHODNIKA Z KRAWĘŻNIKIEM OBNIŻONYM SKALA 1:20

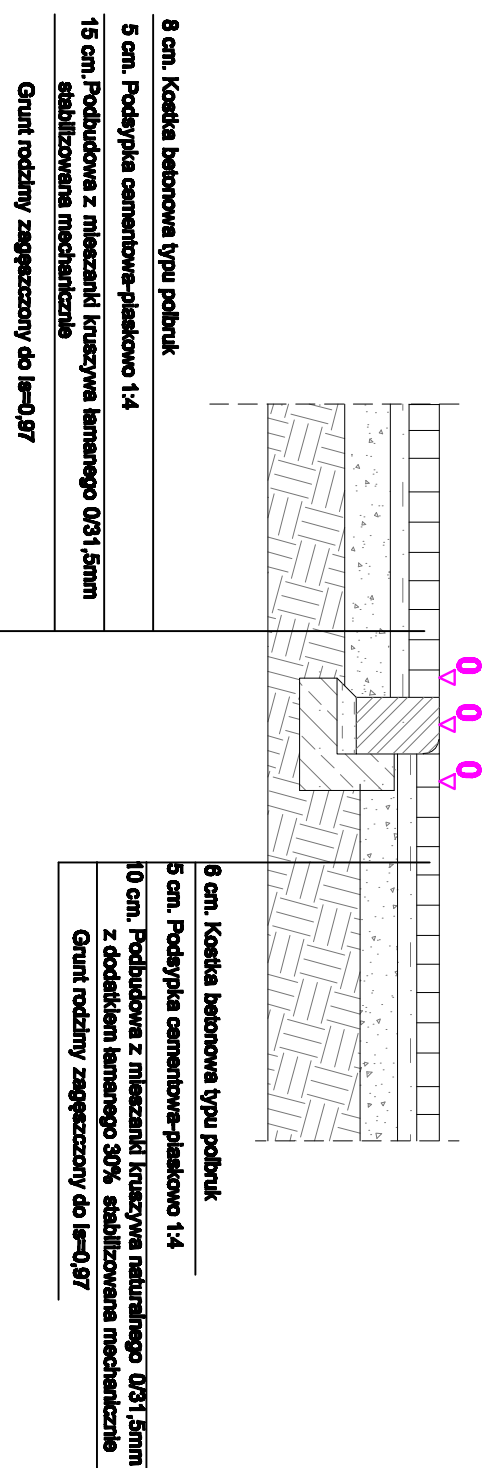

SZCZEGÓŁ IV NAWIERZCHNIA CHODNIKA Z KOSTKI POLBRUK SKALA 1:20

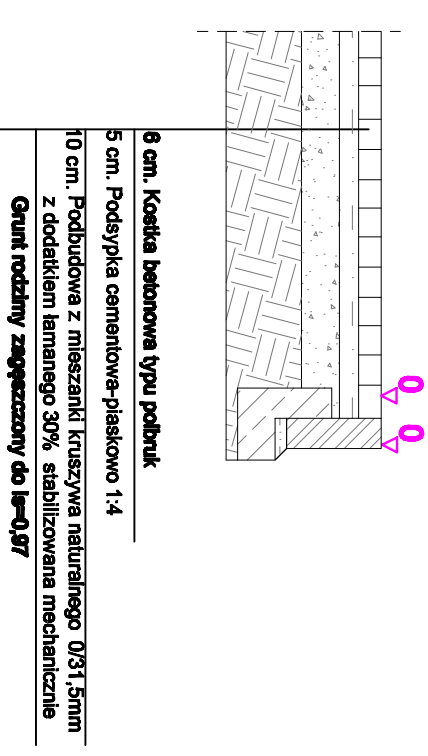

SZCZEGÓŁ V NAWIERZCHNIA ŻWIROWA SKALA 1:20

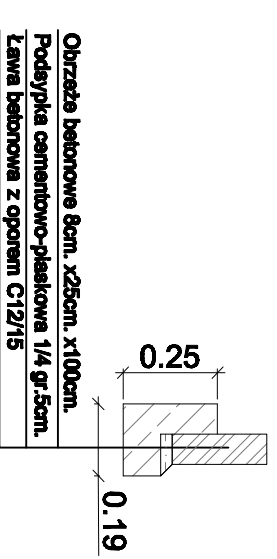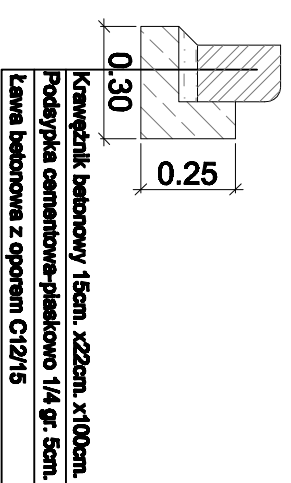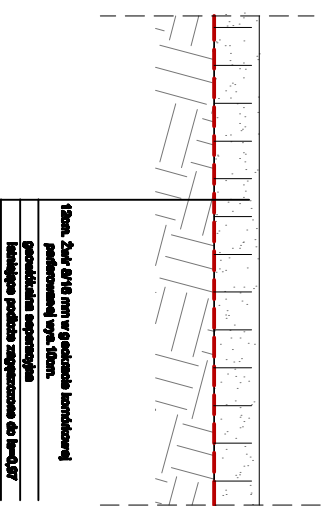

PROJEKTOWANIE I NADZORY RENATA STANKIEWICZ 16-400 SUWAŁKI, UL. BŁECKA 23			
OBIEKT ADRES	BUDOWA BOISKA WYOLOFUNKCYJNEGO W SZKOLE PODSTAWOWEJ NR 6 IM. ARMII KRAJOWEJ W AUGUSTOWIE	DATA 08.2015	
	Branża drogowa	Numer uprawnień	Podpis
Projektant	inż. RENATA STANKIEWICZ	PDI./0030/ZOOD/04	
TYTUŁ RYS.	SZCZEGÓŁY KONSTRUKCYJNE NAWIERZCHNI JEZDNYCH I PIESZYCH	SKALA 1:20	RYS.NR D-4