




ZESKOCZNIA przekrój B-B skala 1:20

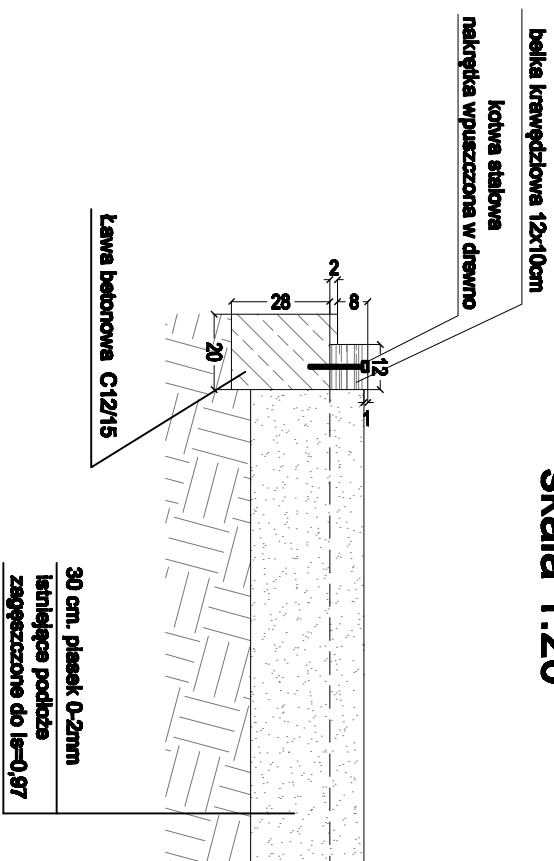

ZESKOCZNIA przekrój A-A skala 1:20

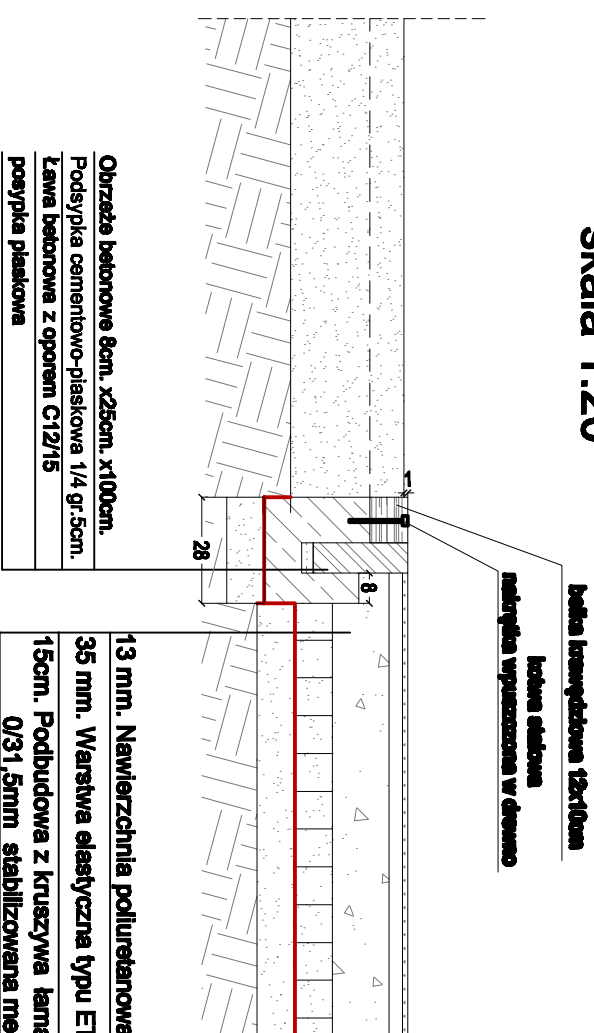

ZESKOCZNIA skala 1:50

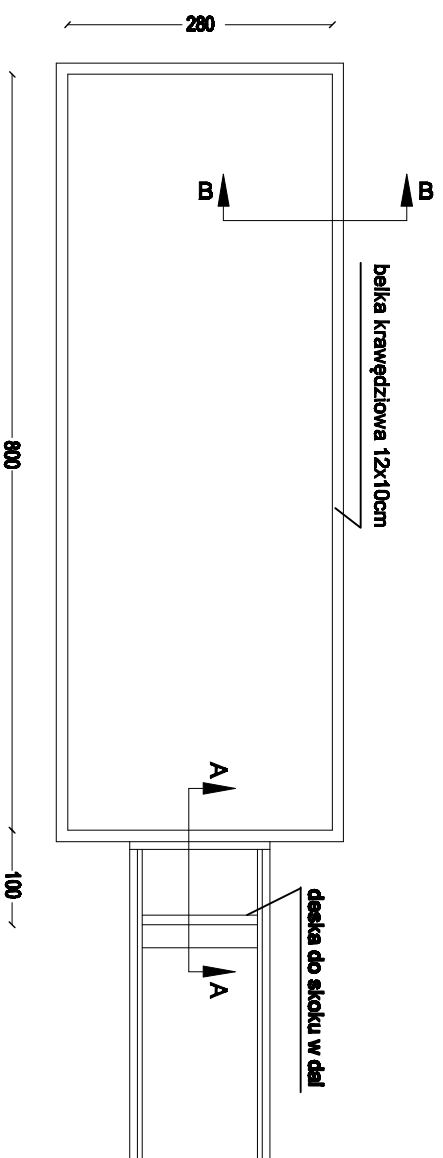

PROJEKTOWANIE I NADZORY RENATA STANKIEWICZ 16-400 SUWAŁEK, UL. BECKA 23			
OBIEKT ADRES	BUDOWA BOISKA WIOLOWUNKYJNEGO W SZKOLE PODSTAWOWEJ NR 6 im. ARMII KRAJOWEJ W AUGUSTOWIE	DATA 06.2013	
Projektant	Branża drogowa Inż. RENATA STANKIEWICZ	Numer uprawnień PDL/0030/ZOOD/04	Podpis
TYTUŁ RYS.	SEKCJA DO SŁOKU W DAL ZESKOCZNIA	SKALA 1:200	RYS.NR D-11