


AKSONOMETRIA WODY ZIMNEJ I CIEPŁEJ

przepływowy elektryczny
ogrzewacz wody
Vortex Instant - 3U prod. Biawar

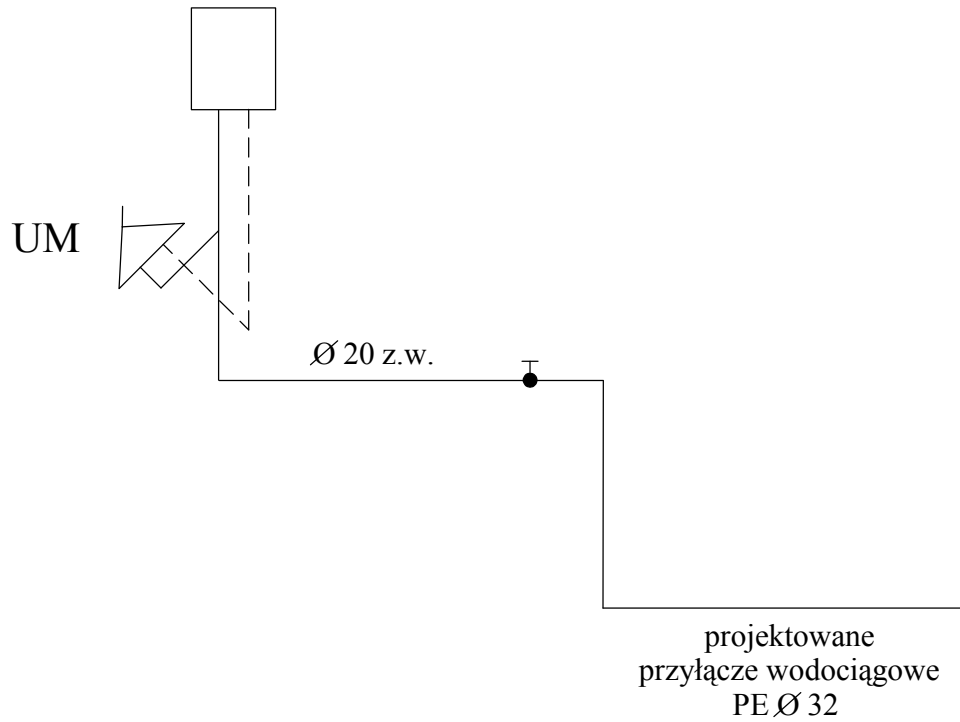

PROJEKTOWANIE I NADZORY RENATA STANKIEWICZ 16-400 SUWAŁKI, UL. ELCKA 23			
Obiekt:	Budowa boiska wielofunkcyjnego w Szkole Podstawowej nr 6 im. Armii Krajowej w Augustowie		
Data: sierpień 2015r.			Skala: 1:100
Nr rys. BS-3	Aksonometria wody zimnej i ciepłej		Podpis:
Projektant:	mgr inż. Dariusz Wysocki	Nr upr. Bł/206/01	
Sprawdzający:	inż. Tomasz Kozłowski	Nr upr. PDL/0040/POWS/06	