


PROFIL PODŁUŻNY SIECI KANALIZACJI DESZCZOWEJ

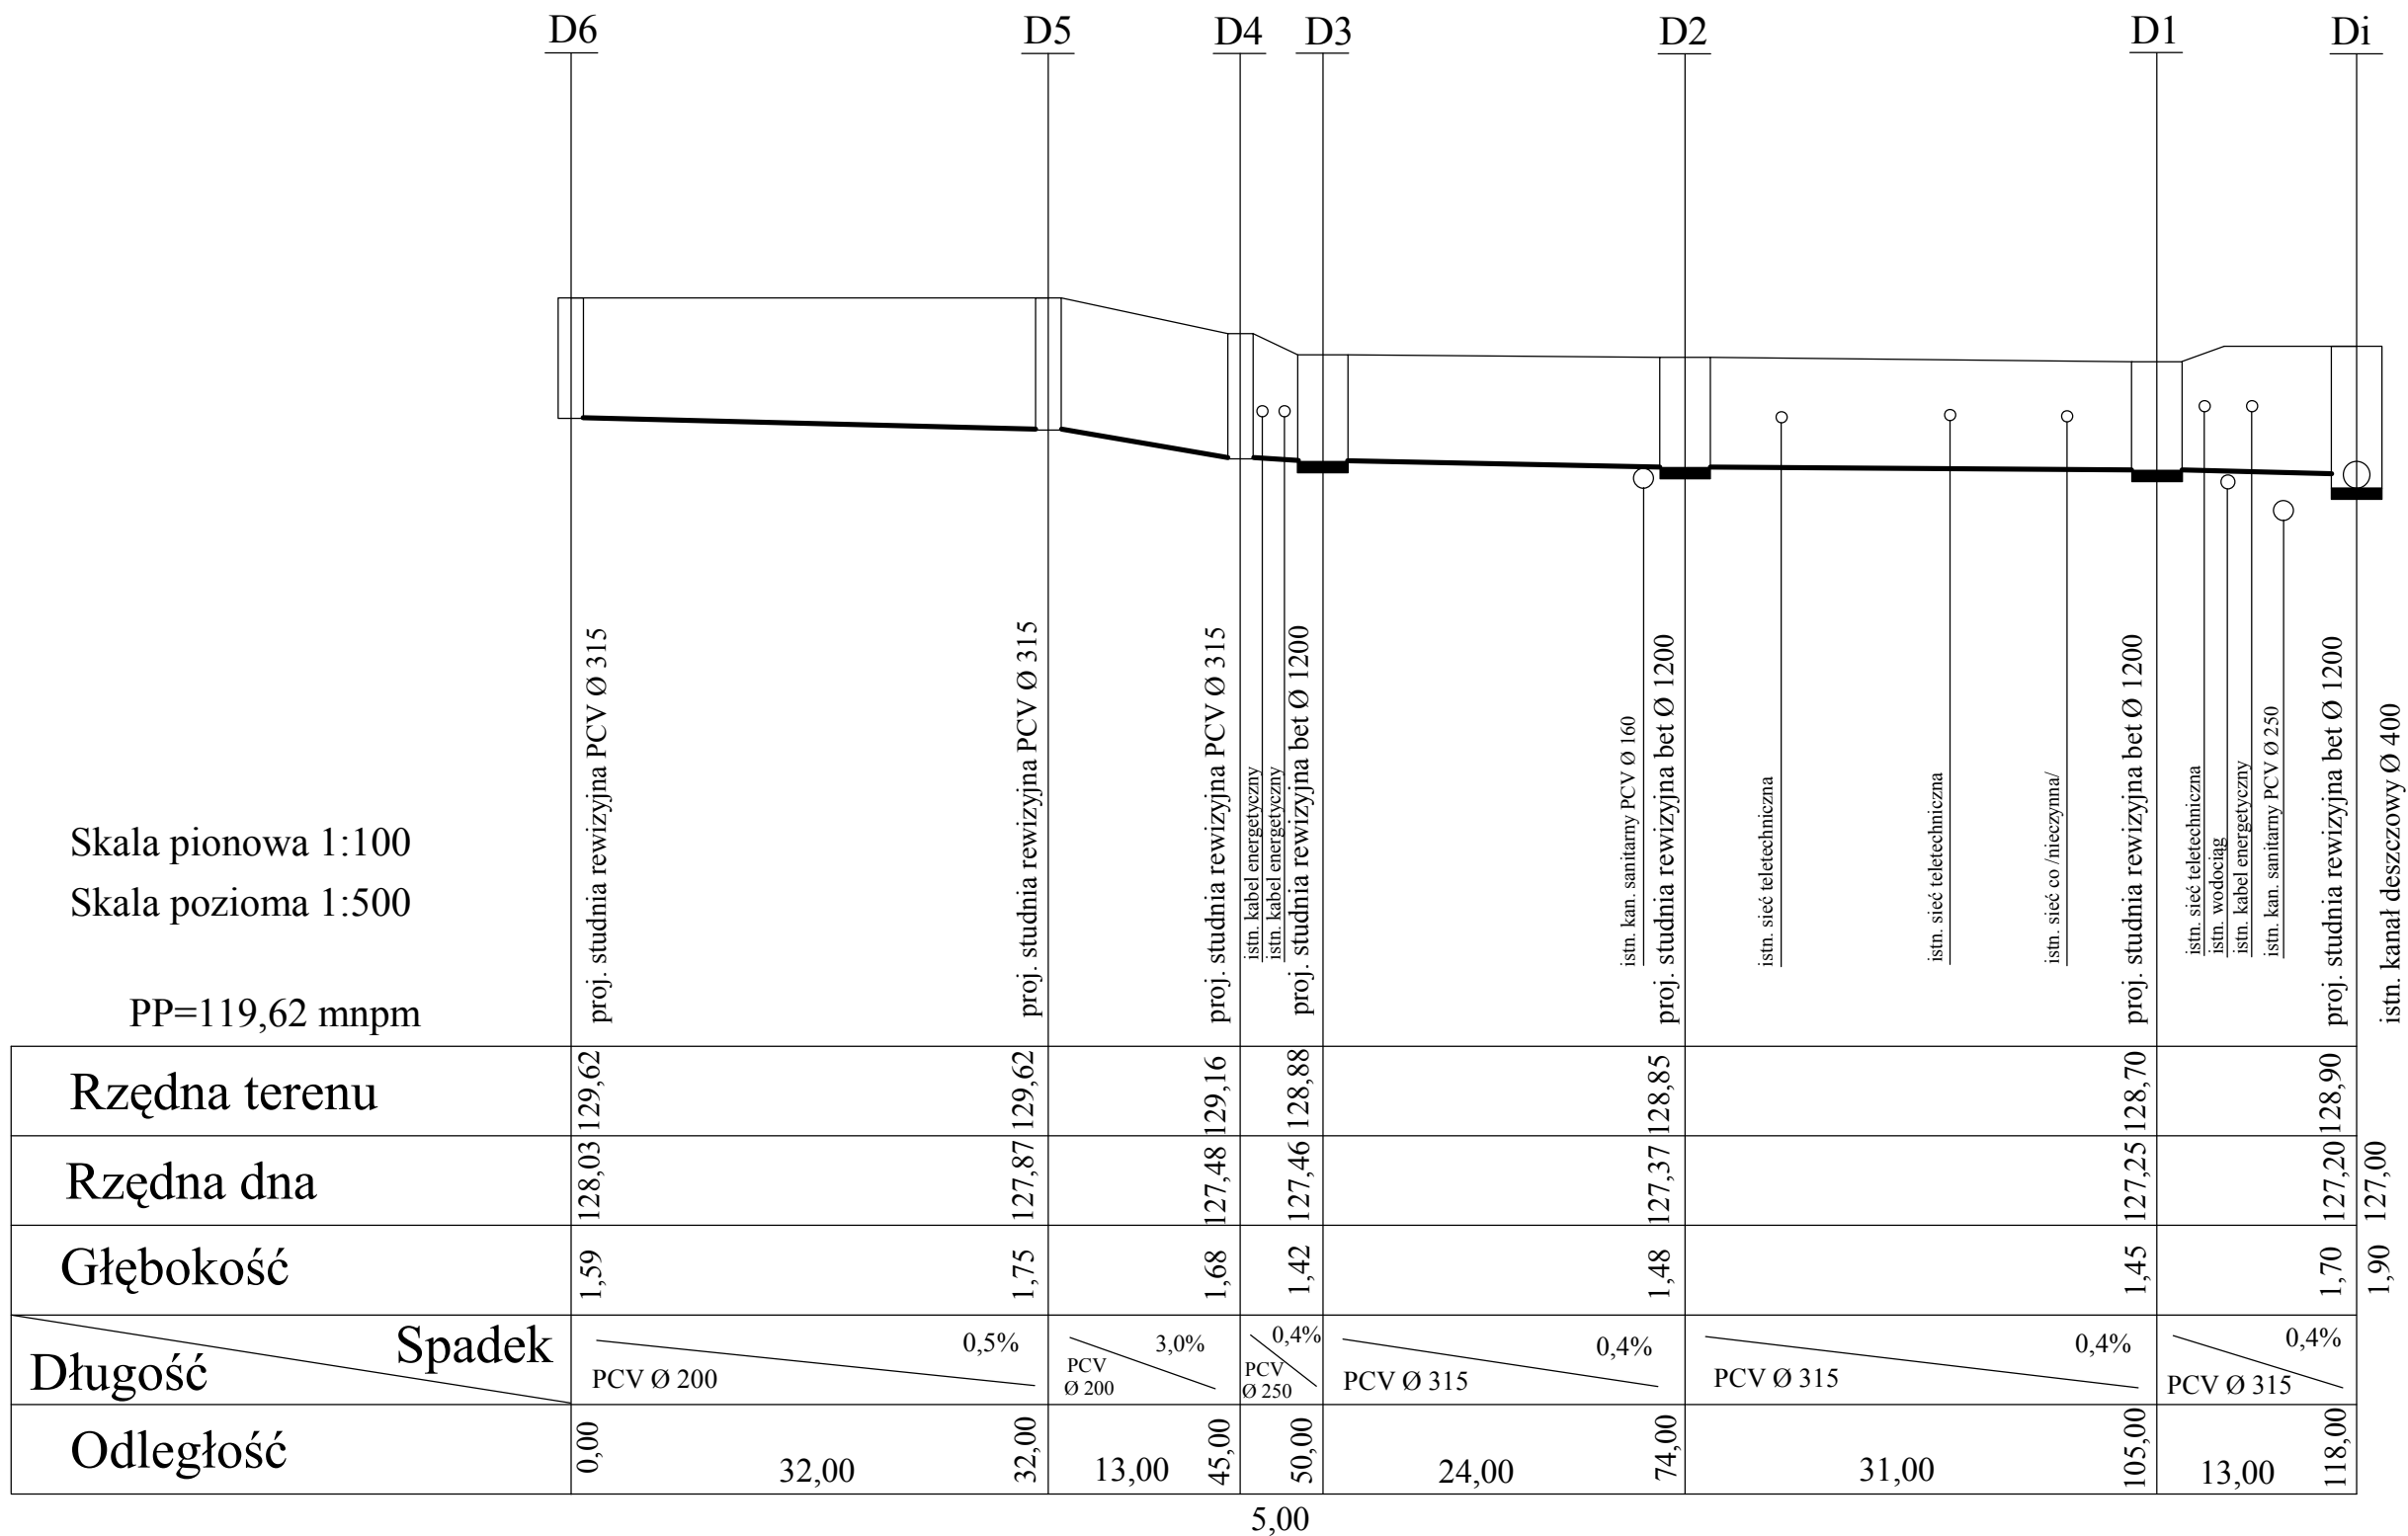

PROJEKTOWANIE I NADZORY RENATA STANKIEWICZ 16-400 SUWAŁKI, UL. ELCKA 23			
Obiekt:	Budowa boiska wielofunkcyjnego w Szkole Podstawowej nr 6 im. Armii Krajowej w Augustowie		
Data:	sierpień 2015r.		
Nr rys. S-2	Profil podłużny kanalizacji deszczowej	Skala:	1:100/500
Projektant:	mgr inż. Dariusz Wysocki	Nr upr.	BI/206/01
Sprawdzający:	inż. Tomasz Kozłowski	Nr upr.	PDL/0040/POWS/06
		Podpis:	