


# Szczegół studzienki kanalizacyjnej

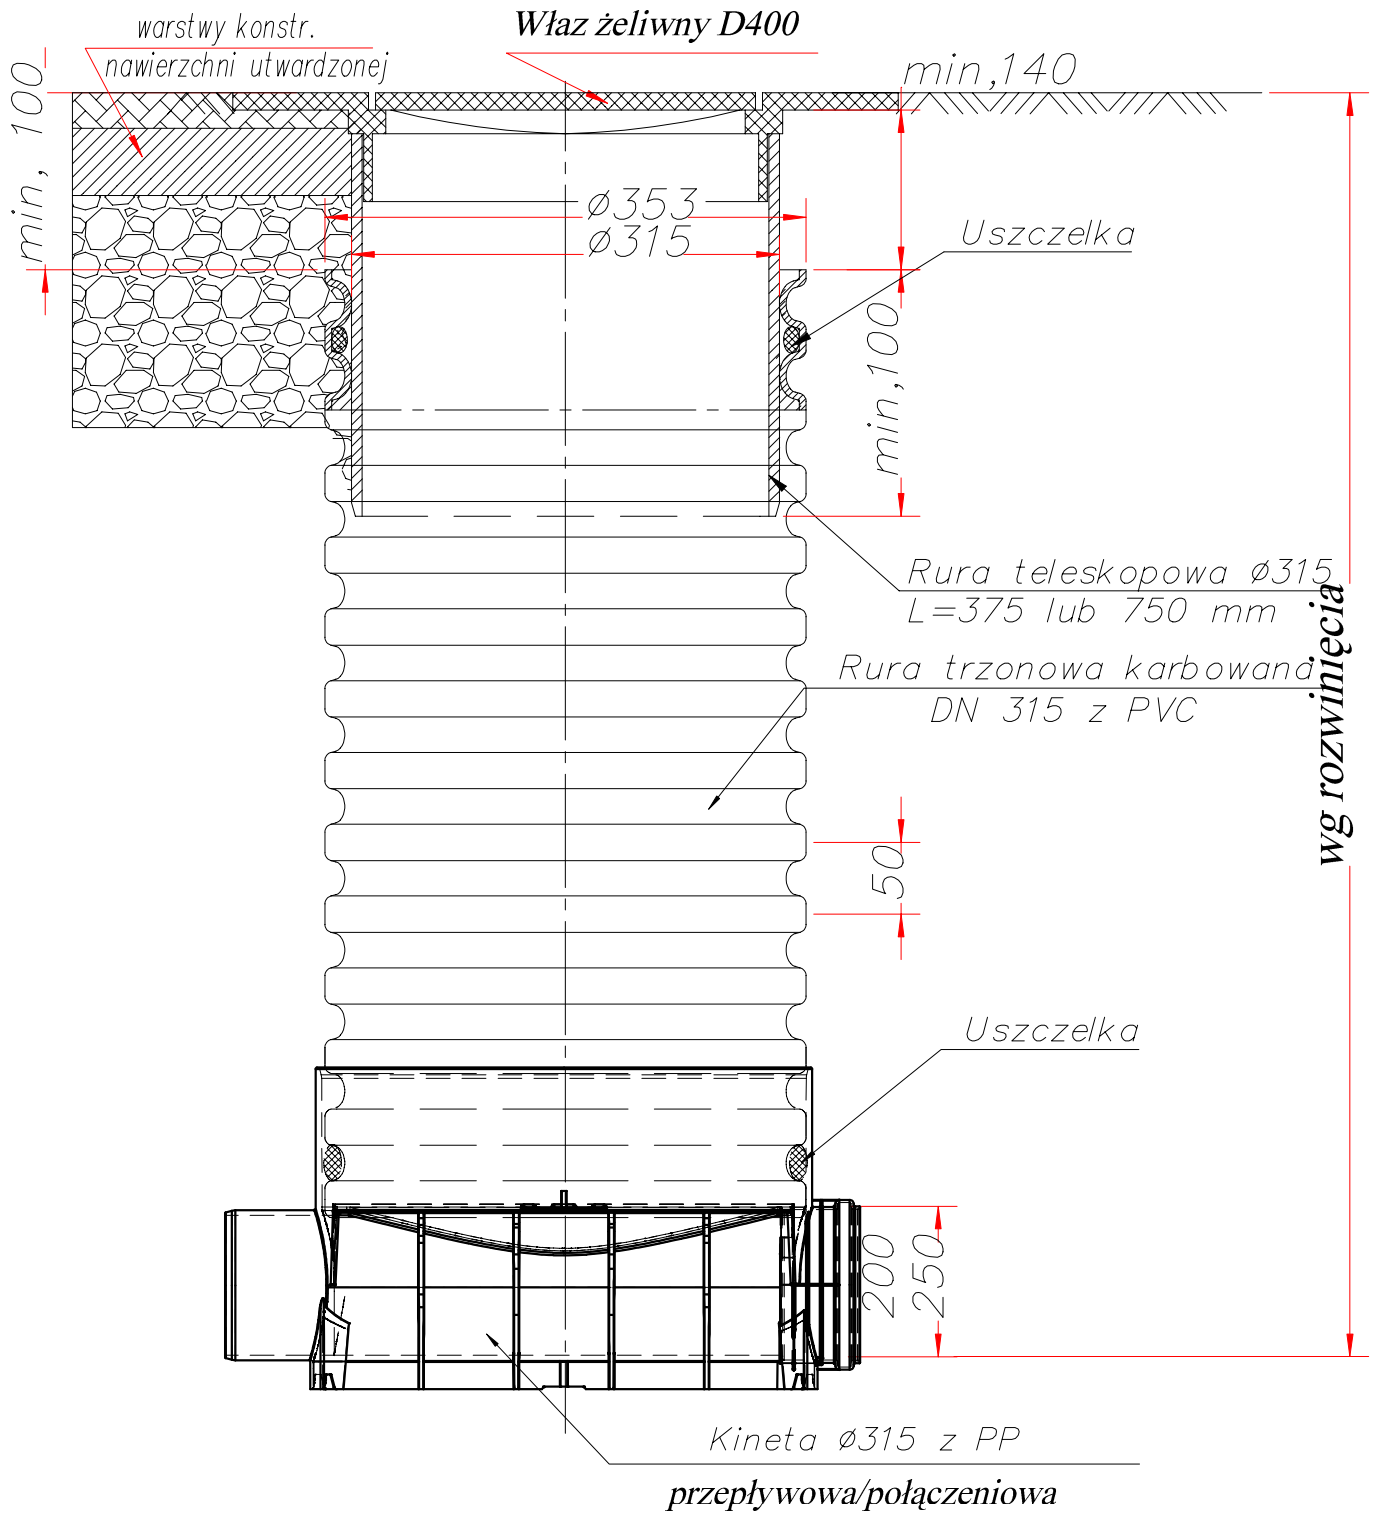

PROJEKTOWANIE I NADZORY RENATA STANKIEWICZ 16-400 SUWAŁKI, UL. ELCKA 23			
Obiekt:	Budowa boiska wielofunkcyjnego w Szkole Podstawowej nr 6 im. Armii Krajowej w Augustowie		
Data: sierpień 2015r.			
Nr rys. S-7	Szczegół studni PCV		Skala: 1:50
Projektant:	mgr inż. Dariusz Wysocki	Nr upr. BI/206/01	Podpis:
Sprawdzający:	inż. Tomasz Kozłowski	Nr upr. PDL/0040/POWS/06	