


# ROZWINIĘCIE INSTALACJI KANALIZACJI SANITARNEJ

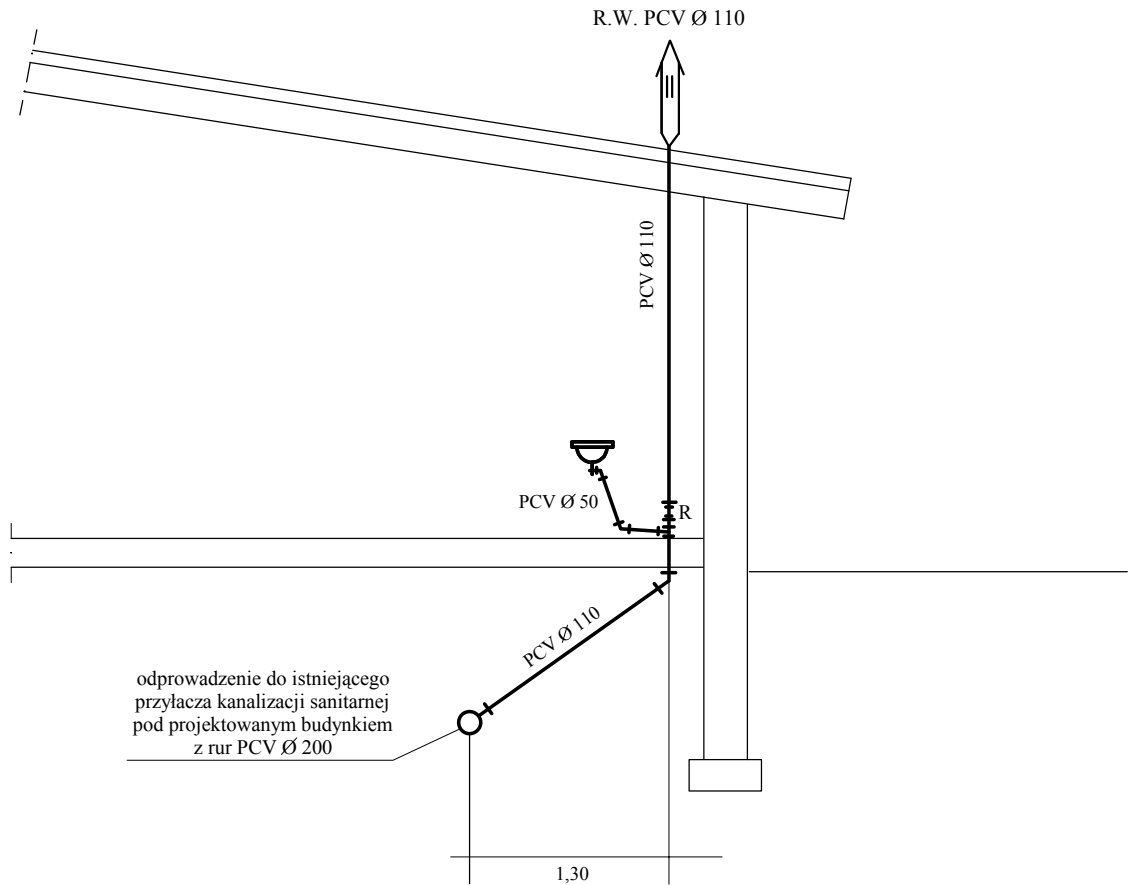

PROJEKTOWANIE I NADZORY RENATA STANKIEWICZ 16-400 SUWAŁKI, UL. EŁCKA 23			
Obiekt:	Budowa boiska wielofunkcyjnego w Szkole Podstawowej nr 6 im. Armii Krajowej w Augustowie		
Data: sierpień 2015r.			
Nr rys. BS-2	Rozwinięcie instalacji kanalizacji sanitarnej	Skala: 1:100	
Projektant:	mgr inż. Dariusz Wysocki	Nr upr. B1/206/01	Podpis:
Sprawdzający:	inż. Tomasz Kozłowski	Nr upr. PDL/0040/POWS/06	