


SZCZEGÓŁ STUDZIENKI REWIZYJNEJ RUSZTU

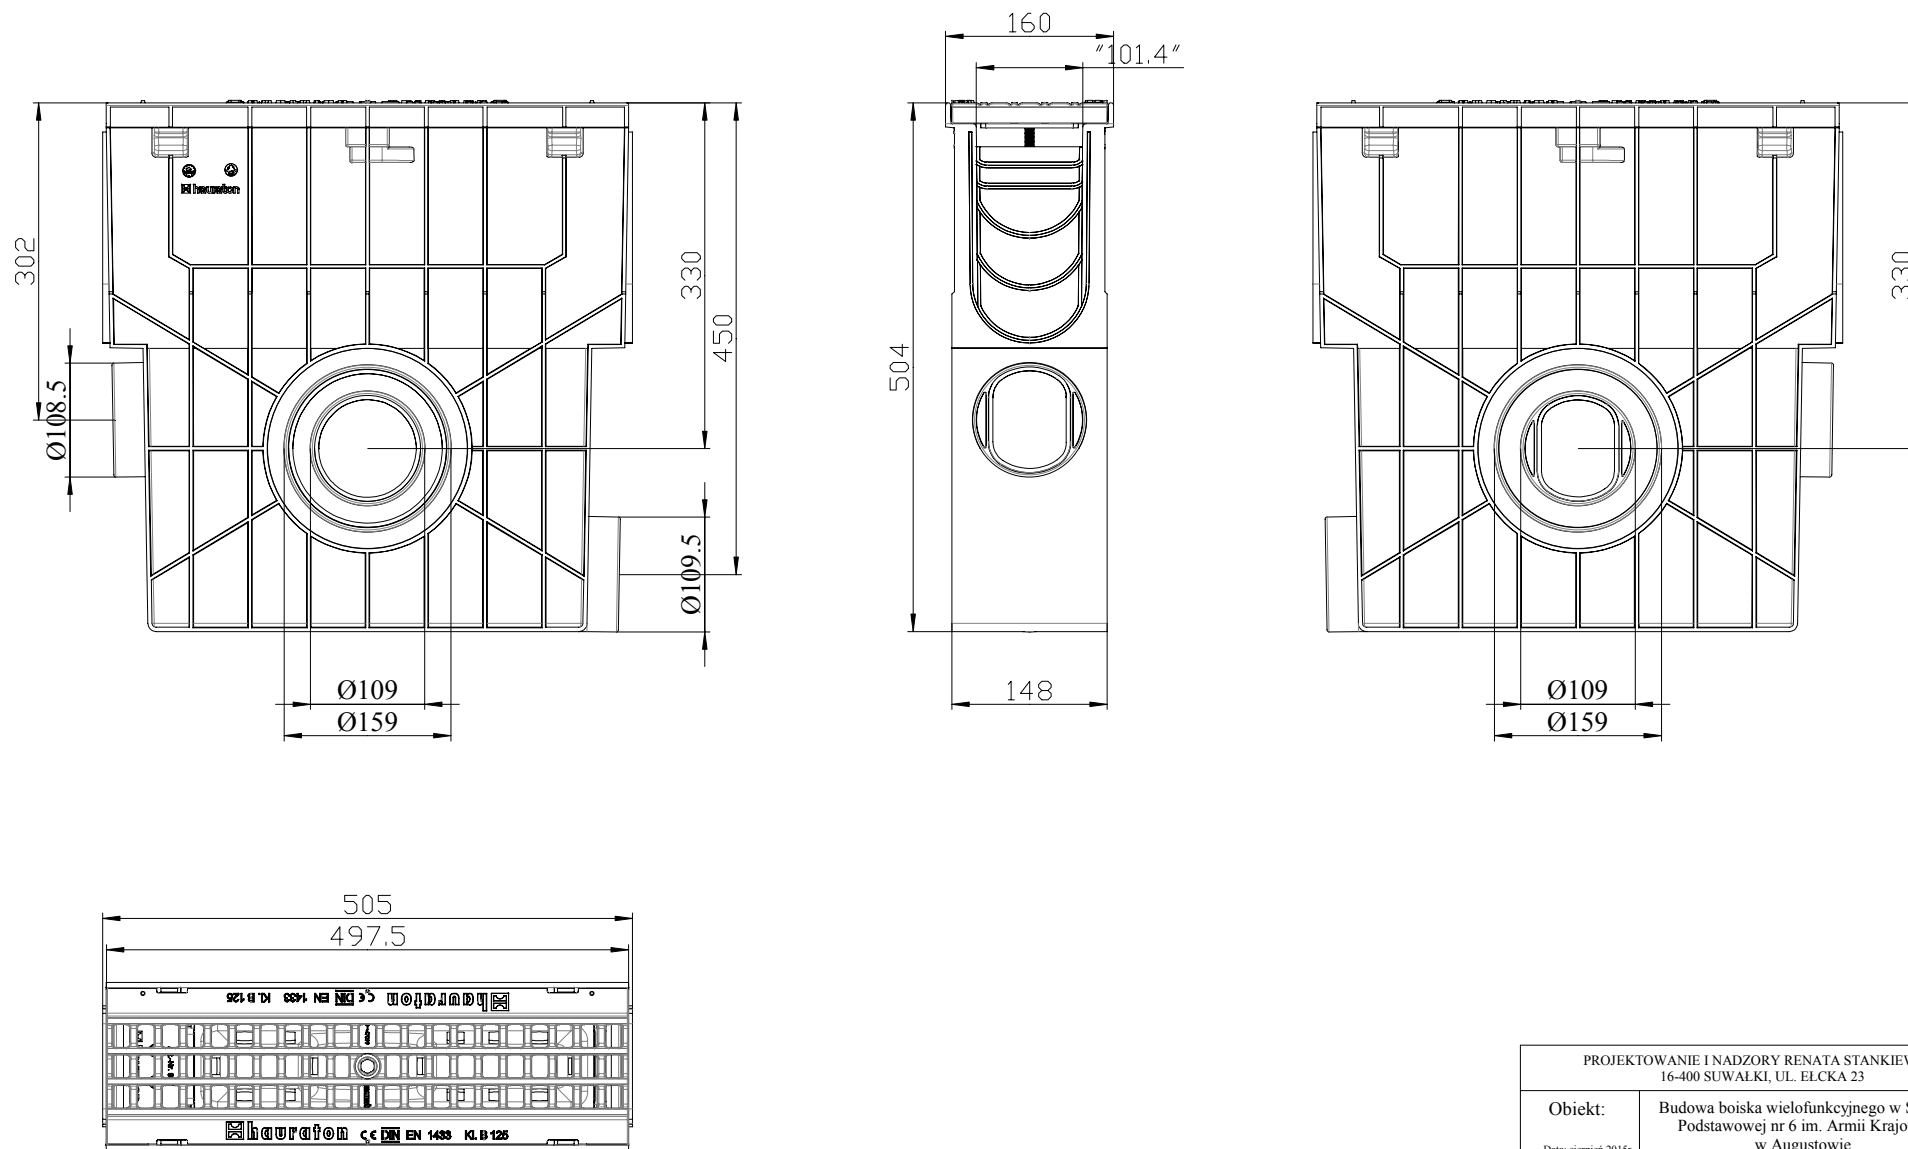

PROJEKTOWANIE I NADZORY RENATA STANKIEWICZ 16-400 SUWAŁKI, UL. ELCKA 23			
Obiekt:	Budowa boiska wielofunkcyjnego w Szkole Podstawowej nr 6 im. Armii Krajowej w Augustowie		
Data:	sierpień 2015r.		
Nr rys. S-10	Szczegół studzienki rewizyjnej rusztu	Skala:	1:10
Projektant:	mgr inż. Dariusz Wysocki	Nr upr. BI/206/01	Podpis:
Sprawdzający:	inż. Tomasz Kozłowski	Nr upr. PDL.0040/POWS/06	