


# RZUT POZIOMY INSTALACJI WODNEJ I KANALIZACYJNEJ PARTERU

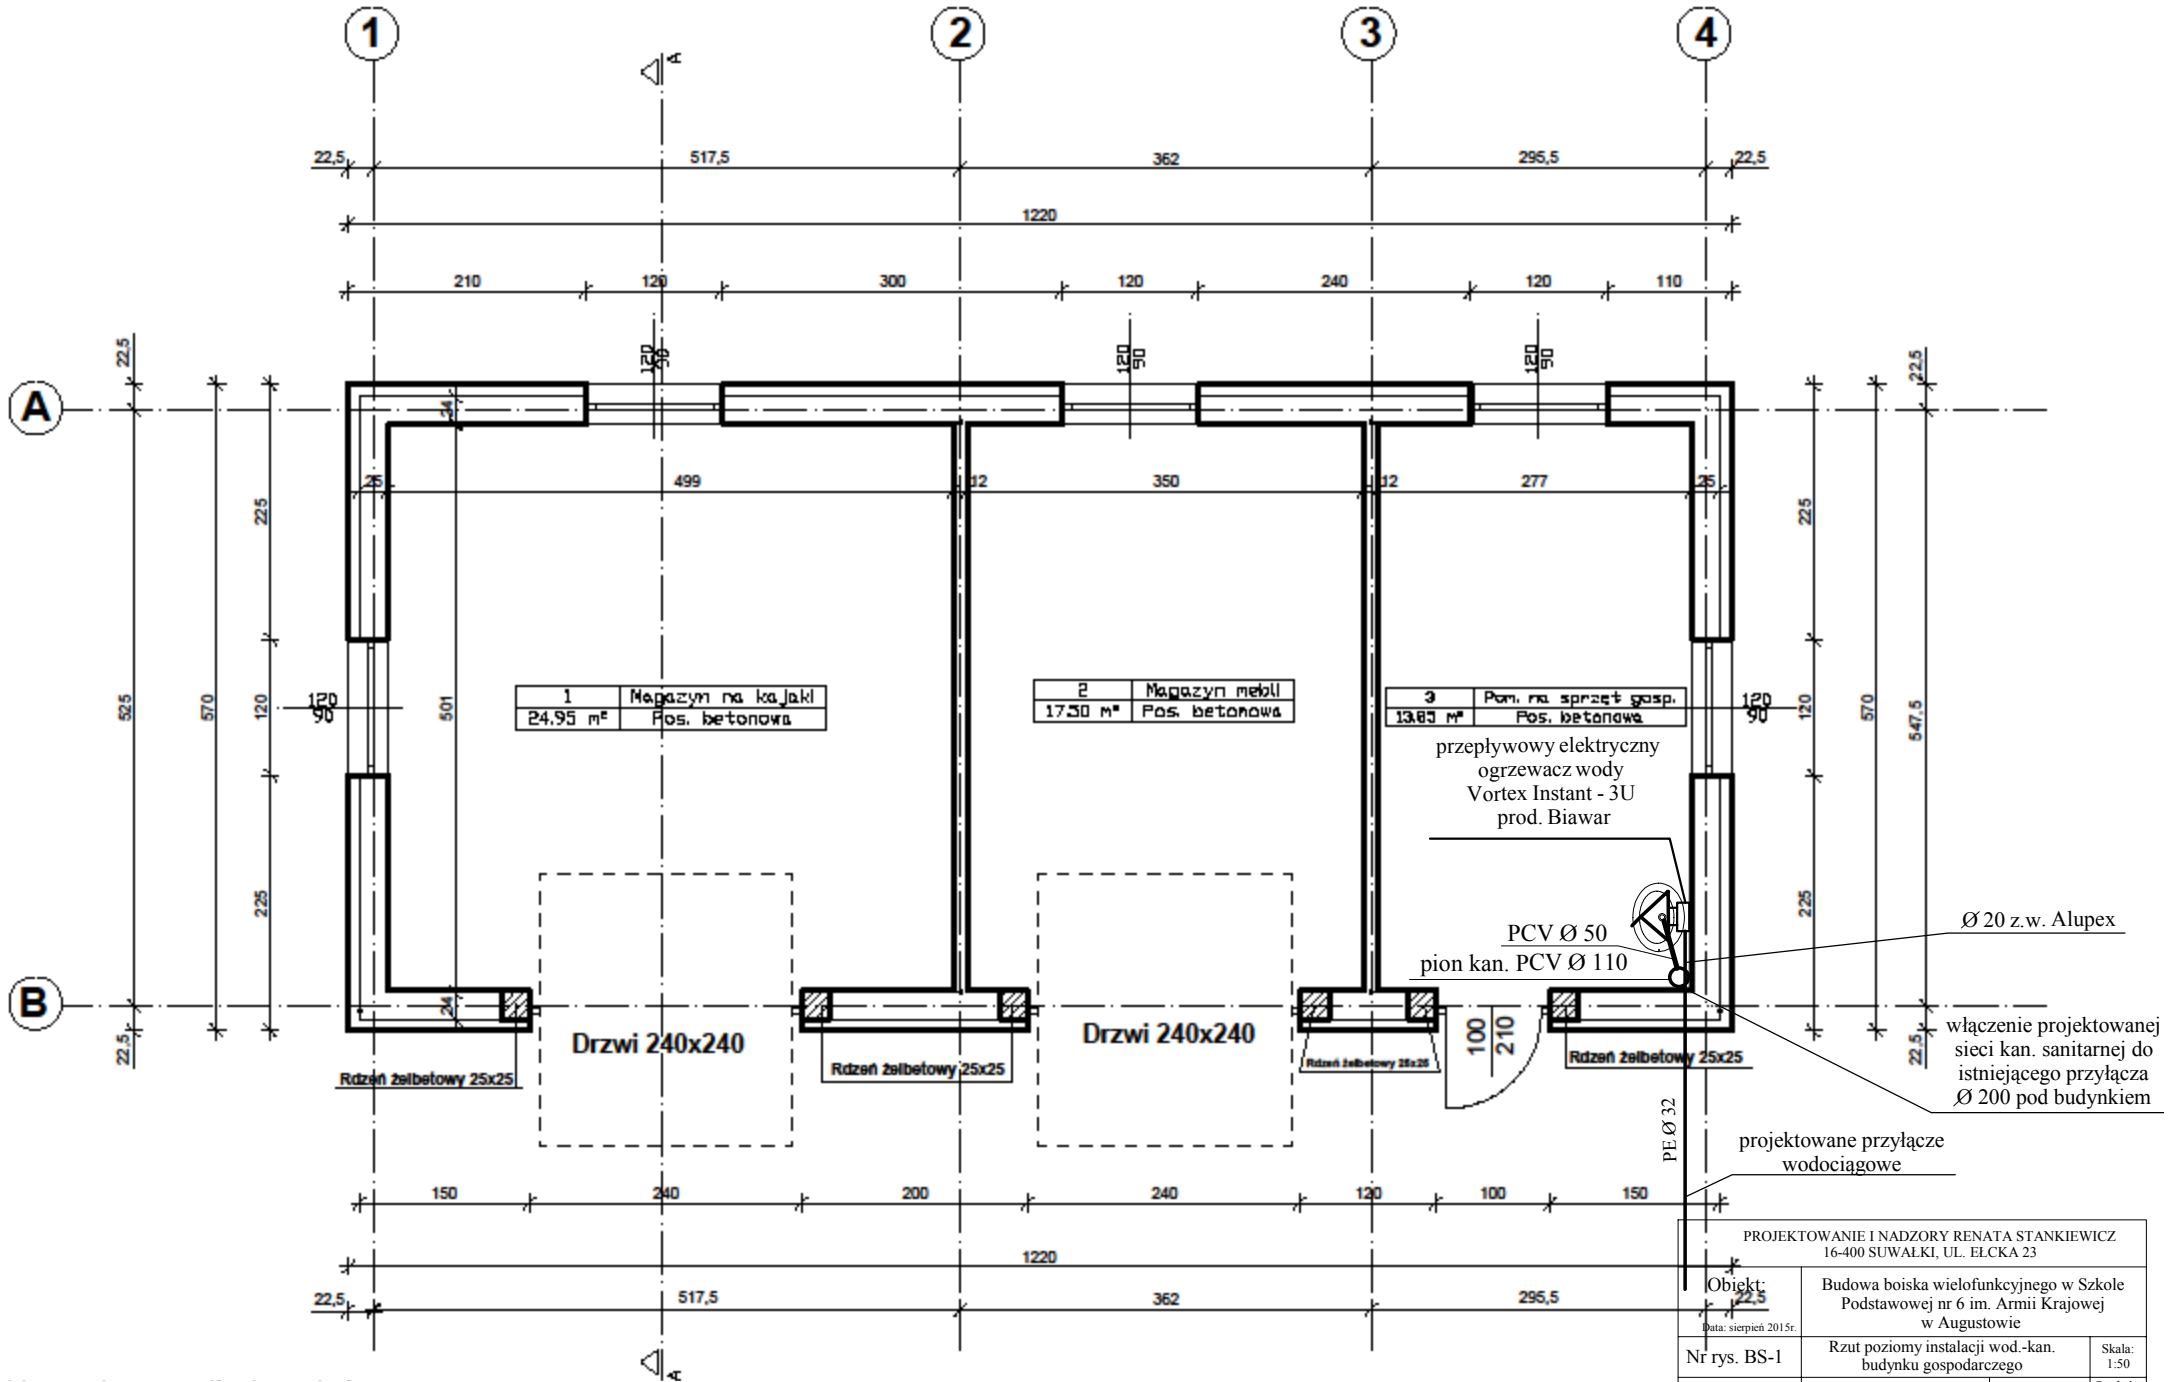

PROJEKTOWANIE I NADZORY RENATA STANKIEWICZ 16-400 SUWAŁKI, UL. ELCKA 23			
Objekt:	Budowa boiska wielofunkcyjnego w Szkole Podstawowej nr 6 im. Armii Krajowej w Augustowie		
Data:	sierpień 2015r.		
Nr rys. BS-1	Rzut poziomy instalacji wod.-kan. budynku gospodarczego	Nr upr. BI/206/01	Skala: 1:50
Projektant:	mgr inż. Dariusz Wysocki	Nr upr. PDL/0040/POWS/06	Podpis:
Sprawdzający:	inż. Tomasz Kozłowski		