


RZUT PARTERU

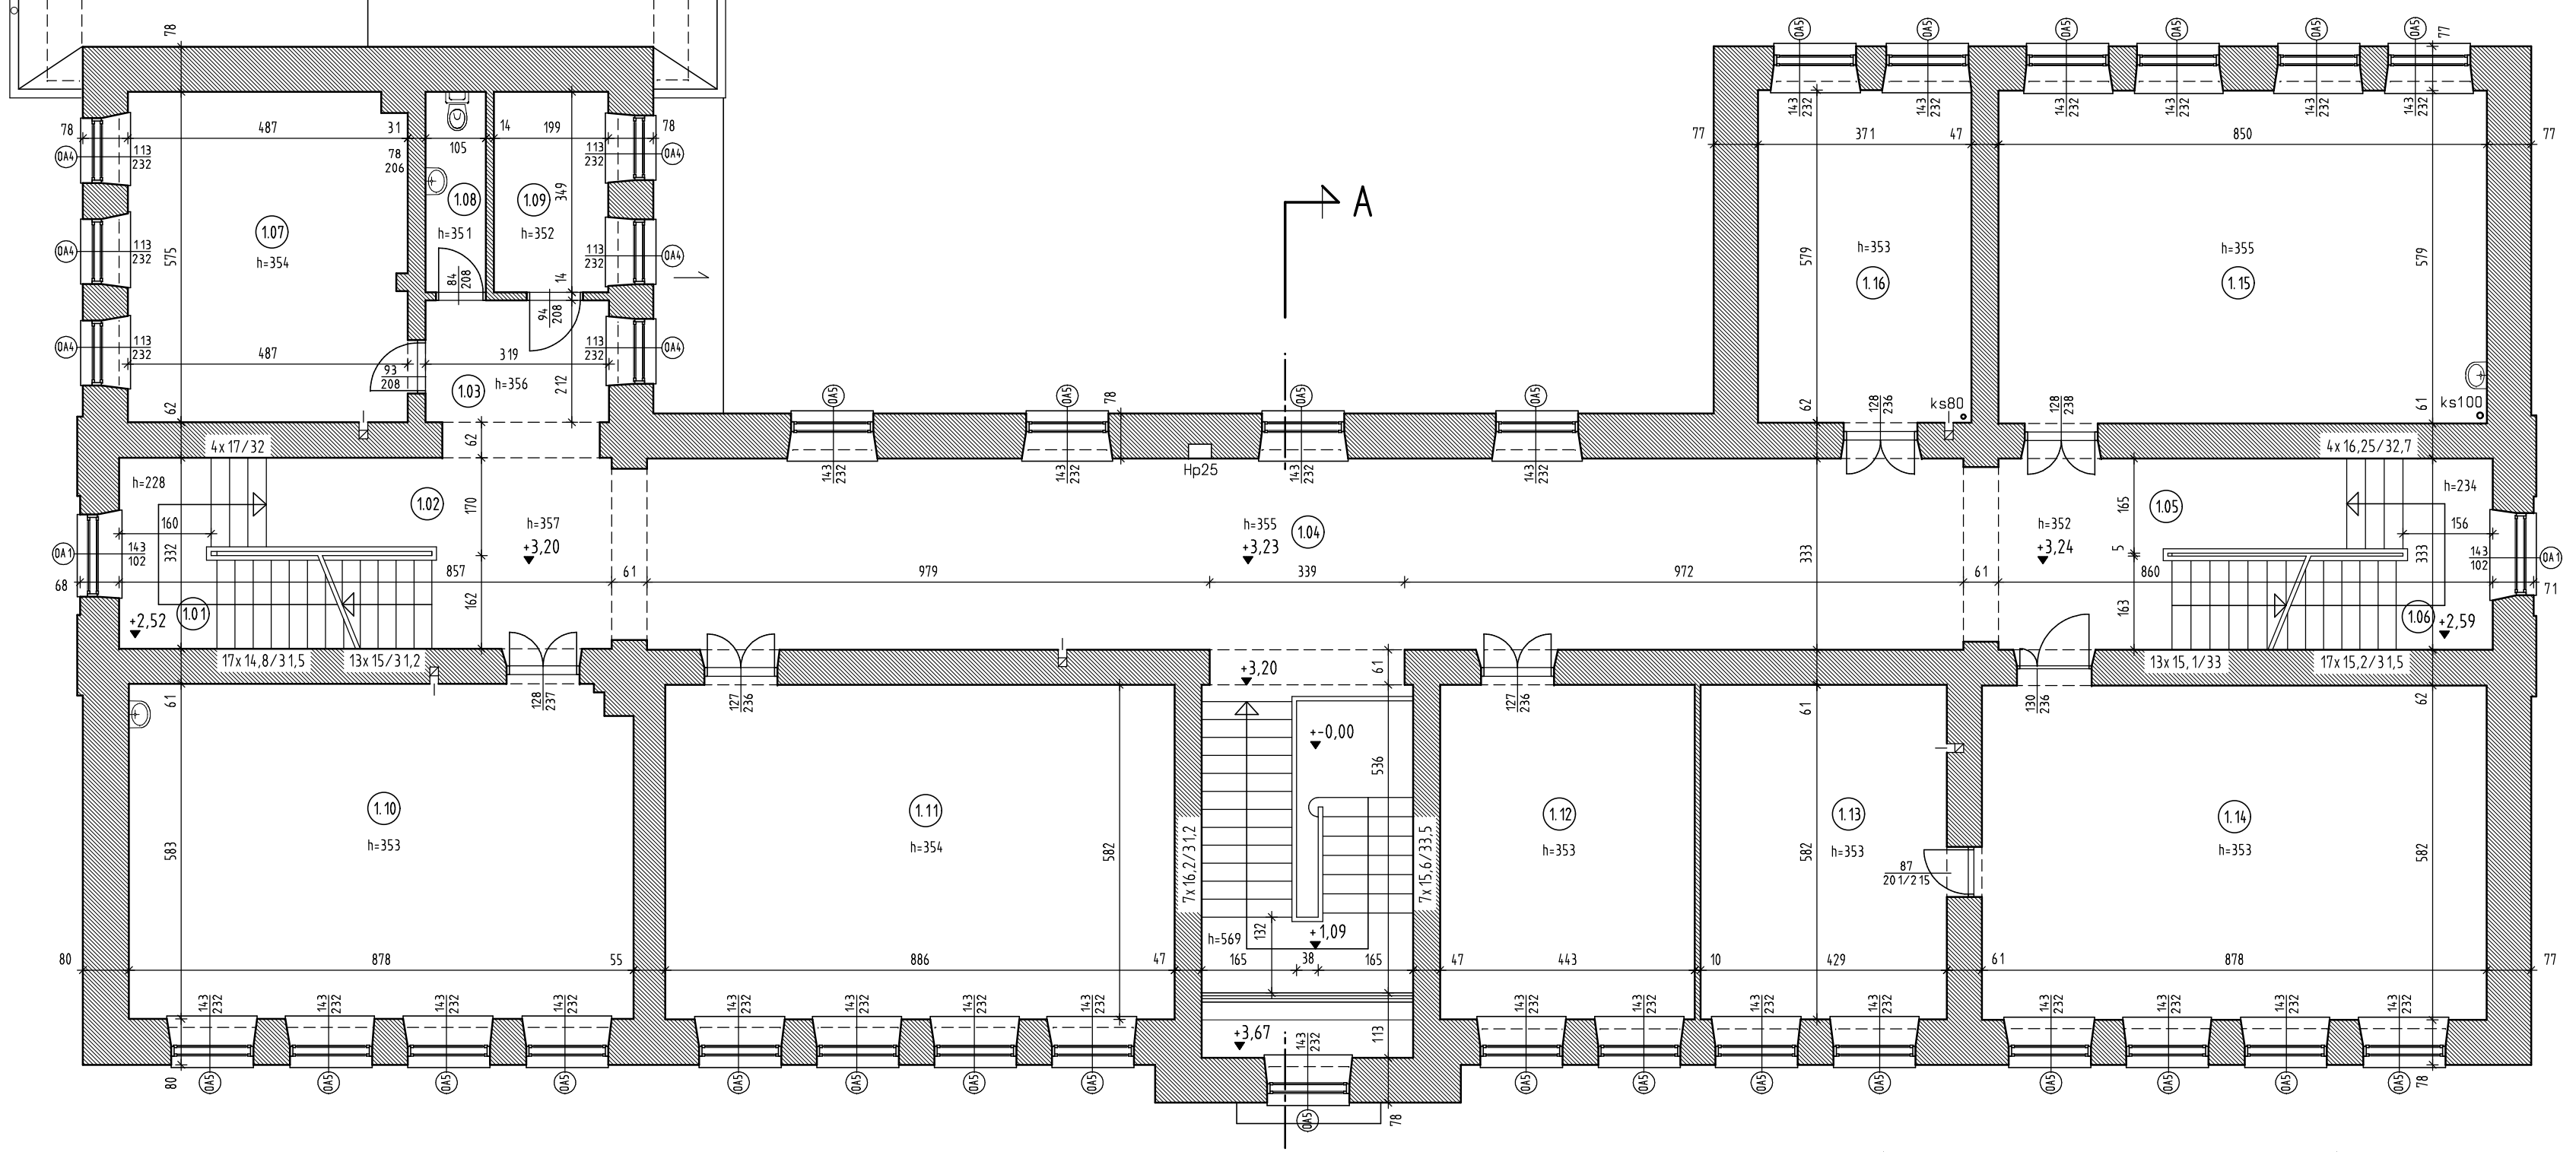

L.P.	POMIESZCZENIE	POSADZKA	Pow. netto (m2)	Kubatura netto (m3)
1.01	schody	łastriko	15,29	34,85
1.02	korytarz	gres	16,99	60,64
1.03	korytarz	gres	6,76	24,08
1.04	korytarz	gres	83,06	296,54
1.05	korytarz	gres	15,22	53,59
1.06	schody	łastriko	15,22	35,62
1.07	klasa	PCV	27,77	98,31
1.08	w.c.	terakota	3,66	12,86
1.09	pom. gospodarcze	PCV	6,95	24,45
1.10	klasa	PCV	50,93	179,79
1.11	klasa	PCV	51,57	182,54
1.12	gabinet	PCV	25,78	91,01
1.13	biblioteka	wykładz. dywan.	24,94	88,03
1.14	biblioteka	wykładz. dywan.	51,10	180,38
1.15	klasa	PCV	49,22	174,71
1.16	klasa	wykładz. dywan.	21,48	75,83
Część A + B			razem:	465,94 m2
				1613,23 m3

L.P.	POMIESZCZENIE	POSADZKA	Pow. netto (m2)	Kubatura netto (m3)
1.17	schody	łastriko	7,41	29,79
1.18	spocznik	łastriko	5,20	15,92
1.19	korytarz	gres	2,27	6,89
1.20	gabinet lekarski	PCV	11,90	36,42
1.21	w.c.	gres	2,31	7,02
1.22	biuro	wykl. dywanowa	18,90	51,20
1.23	biuro	wykl. dywanowa	31,90	97,29
1.24	serwerownia	PCV	18,85	51,06
Część C			razem:	94,74 m2
				295,59 m3

UWAGA!
 Rzędne $\pm 0,00$ poziomów posadzek części A i B nie są skoordynowane z poziomem posadzki części C pod względem geodezyjnym!
 Podane na rysunku wymiary stolarki okiennej i drzwiowej dotyczą wymiarów otworów w wykończonym murze!

Zestawienie powierzchni kondygnacji:		Część A + B		Część C	
Powierzchnia netto ogółem:	560,68 m2	Powierzchnia netto ogółem:	465,94 m2	Powierzchnia netto ogółem:	94,74 m2
w tym:		w tym:		w tym:	
• Powierzchnia użytkowa:	465,94 m2	• Powierzchnia użytkowa:	306,45 m2	• Powierzchnia użytkowa:	79,86 m2
• Powierzchnia usługowa:	94,74 m2	• Powierzchnia usługowa:	152,54 m2	• Powierzchnia usługowa:	14,88 m2
		• Powierzchnia usługowa:	6,95 m2	• Powierzchnia usługowa:	0,00 m2
		(pom. gospodarcze i techniczne)		(pom. gospodarcze i techniczne)	

ARCHITEKCI
Cezary Gierszewski
 ul. Kolejowa 29/5 19-400 Olecko tel. 502701253

PROJEKT: PRZEBUDOWA BUDYNKU GIMNAZJUM NR 1
 ADRES: AUGUSTOW, UL. MŁYŃSKA 35, działka nr 3397
 INWESTOR: GMINA MIASTO AUGUSTOW
 UL. 3 MAJA 60, 16-300 AUGUSTOW

PROJEKTANT: mgr inż. arch. C. GIERSEWSKI
 nr upr.proj. SLW 111/94
 DATA: marzec 2016
 PODPIS: **RZUT PARTERU**
 inwentaryzacja architektoniczna