


RZUT 2 PIĘTRA

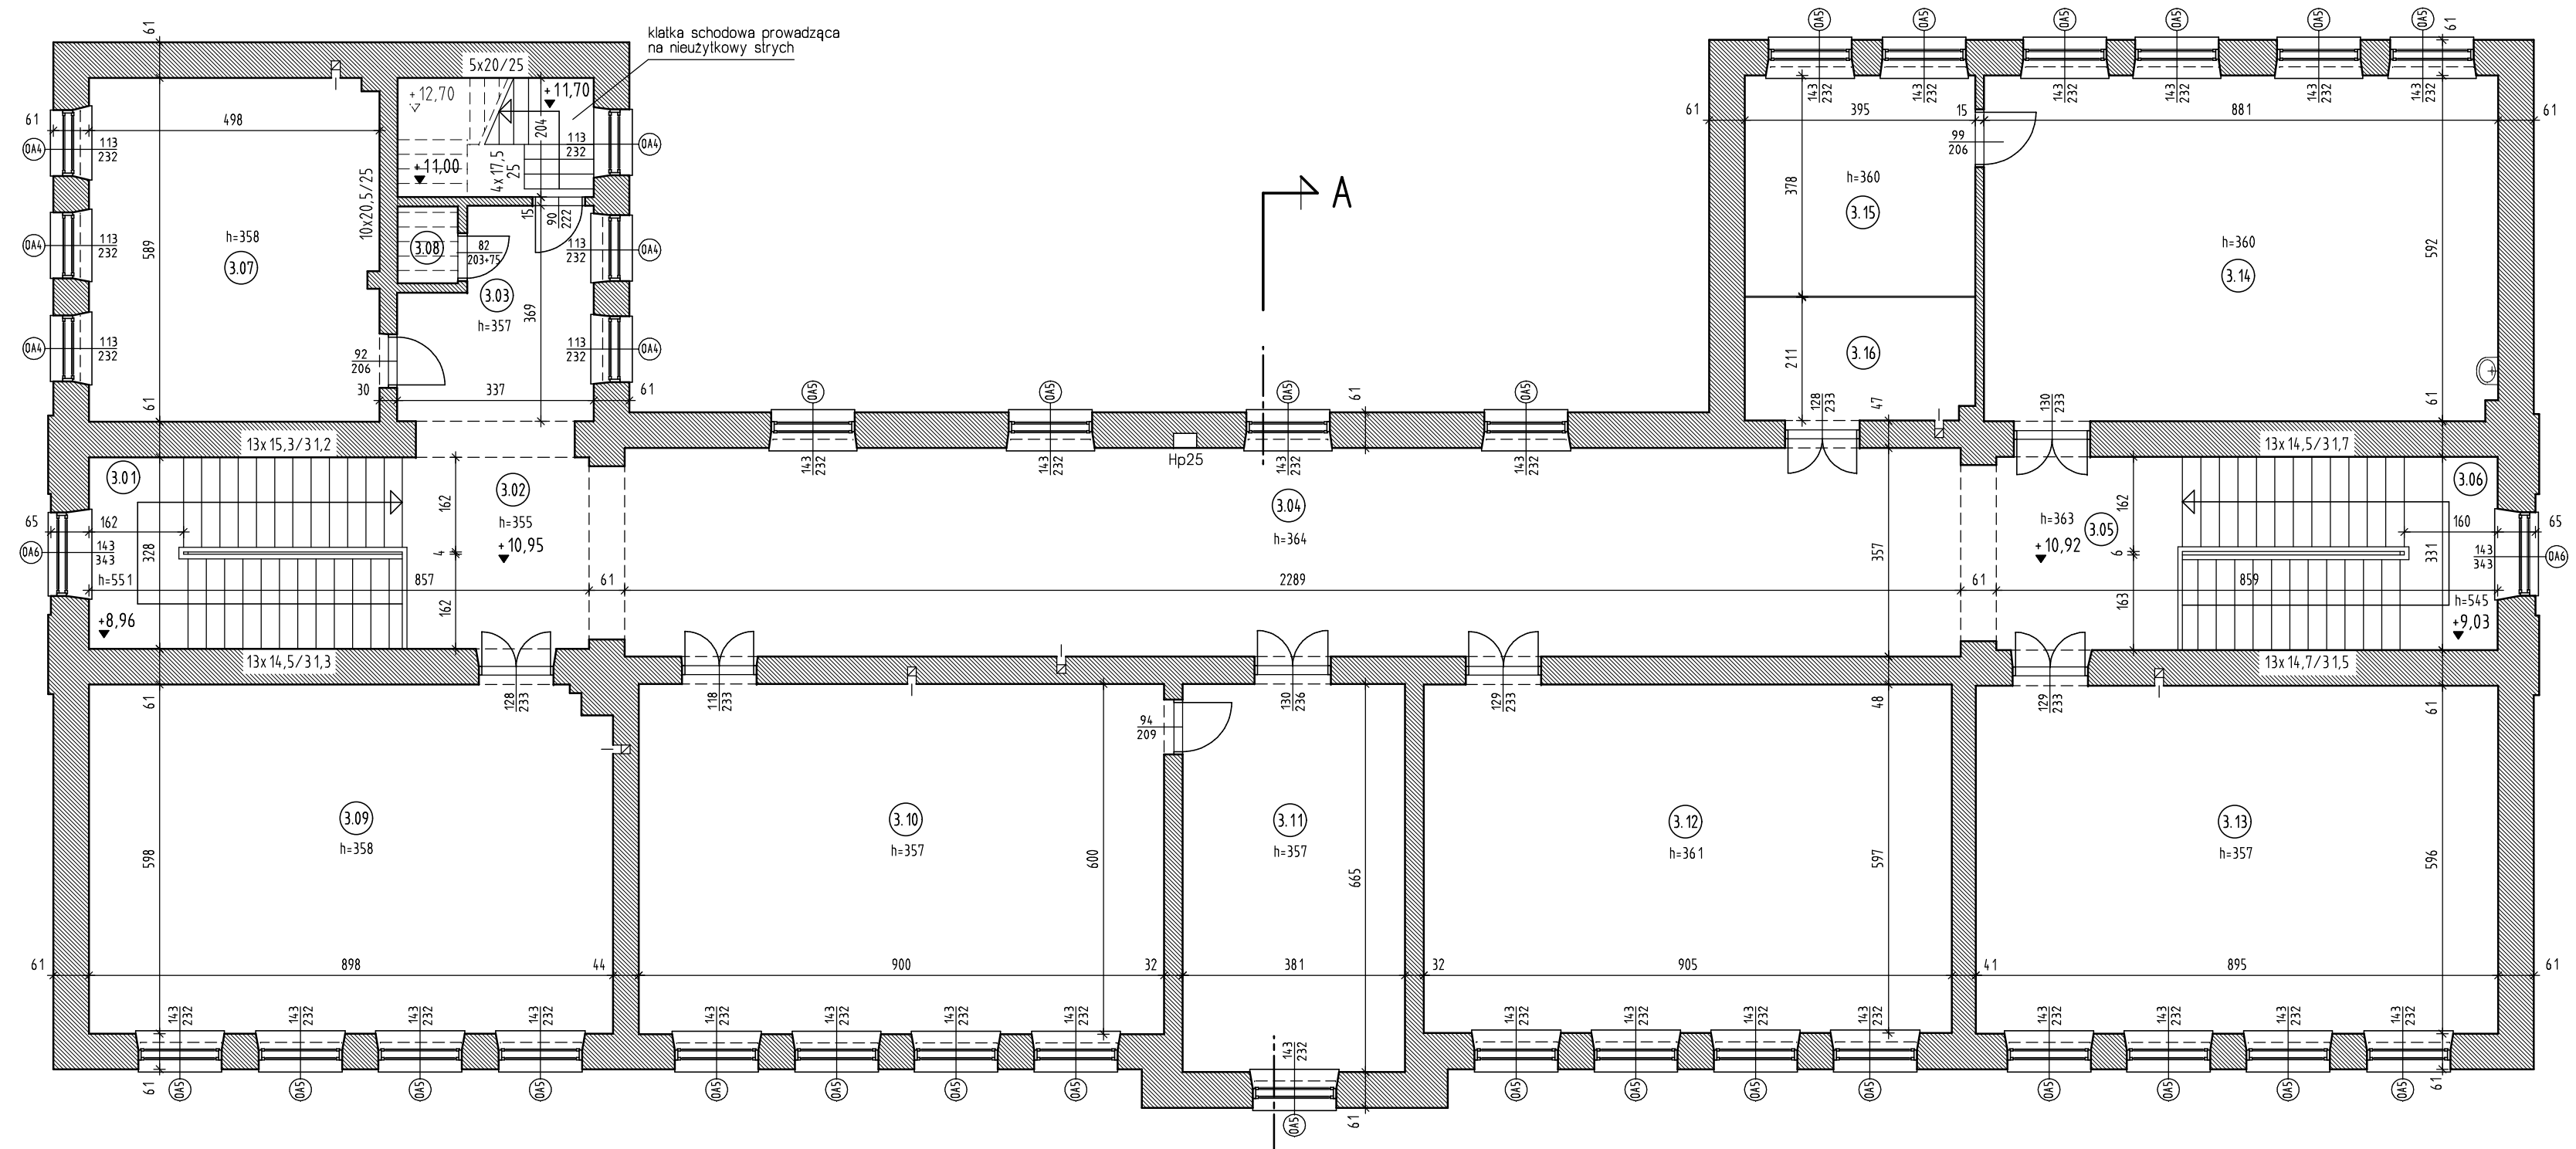

L.P.	POMIESZCZENIE	POSADZKA	Pow. netto (m ²)	Kubatura netto (m ³)
3.01	schody	lastryko	17,76	97,85
3.02	korytarz	gres	12,19	43,26
3.03	korytarz	gres	10,65	38,01
3.04	korytarz	gres	85,37	310,75
3.05	korytarz	gres	10,56	38,33
3.06	schody	lastryko	17,96	97,86
3.07	klasa	PCV	29,20	104,53
3.08	pom. gospodarcze	pos. betonowa	1,36	4,85
3.09	klasa	PCV	53,38	191,12

L.P.	POMIESZCZENIE	POSADZKA	Pow. netto (m ²)	Kubatura netto (m ³)
3.10	klasa	PCV	54,00	192,78
3.11	pom. gospodarcze	wykładz. dywan.	25,34	90,45
3.12	klasa	PCV	54,03	195,04
3.13	klasa	PCV	53,34	190,43
3.14	klasa	PCV	52,08	187,47
3.15	klasa - zaplecze	PCV	14,93	53,75
3.16	pom. gospodarcze	wykładz. dywan.	8,26	29,75
Część A		razem:	500,41 m ²	1866,23 m ³

Zestawienie powierzchni kondygnacji:

Powierzchnia netto ogółem: 500,41 m²
 w tym:
 • Powierzchnia użytkowa: 310,96 m²
 • Komunikacja: 154,49 m²
 • Powierzchnia usługowa: 34,96 m²
 (pom. gospodarcze i techniczne)

UWAGA!

Podane na rysunku wymiary stolarki okiennej i drzwiowej dotyczą wymiarów otworów w wykończonym murze!

ARCHITEKCI
Cezary Gierszewski
 ul. Kolejowa 29/5 19-400 Olecko tel. 502701253

PROJEKT: PRZEBUDOWA BUDYNKU GIMNAZJUM NR 1
 ADRES: AUGUSTÓW, UL. MŁYŃSKA 35, działka nr 3397
 INWESTOR: GMINA MIASTO AUGUSTÓW
 UL. 3 MAJA 60, 16-300 AUGUSTÓW

PROJEKTANT: mgr inż. arch. C. GERSZEWSKI nr upr.proj. SUW 111/94	DATA: marzec 2016	POOPS	1:100
RZUT 2 PIĘTRA inwentaryzacja architektoniczna			I 4