



2 PIĘTRO

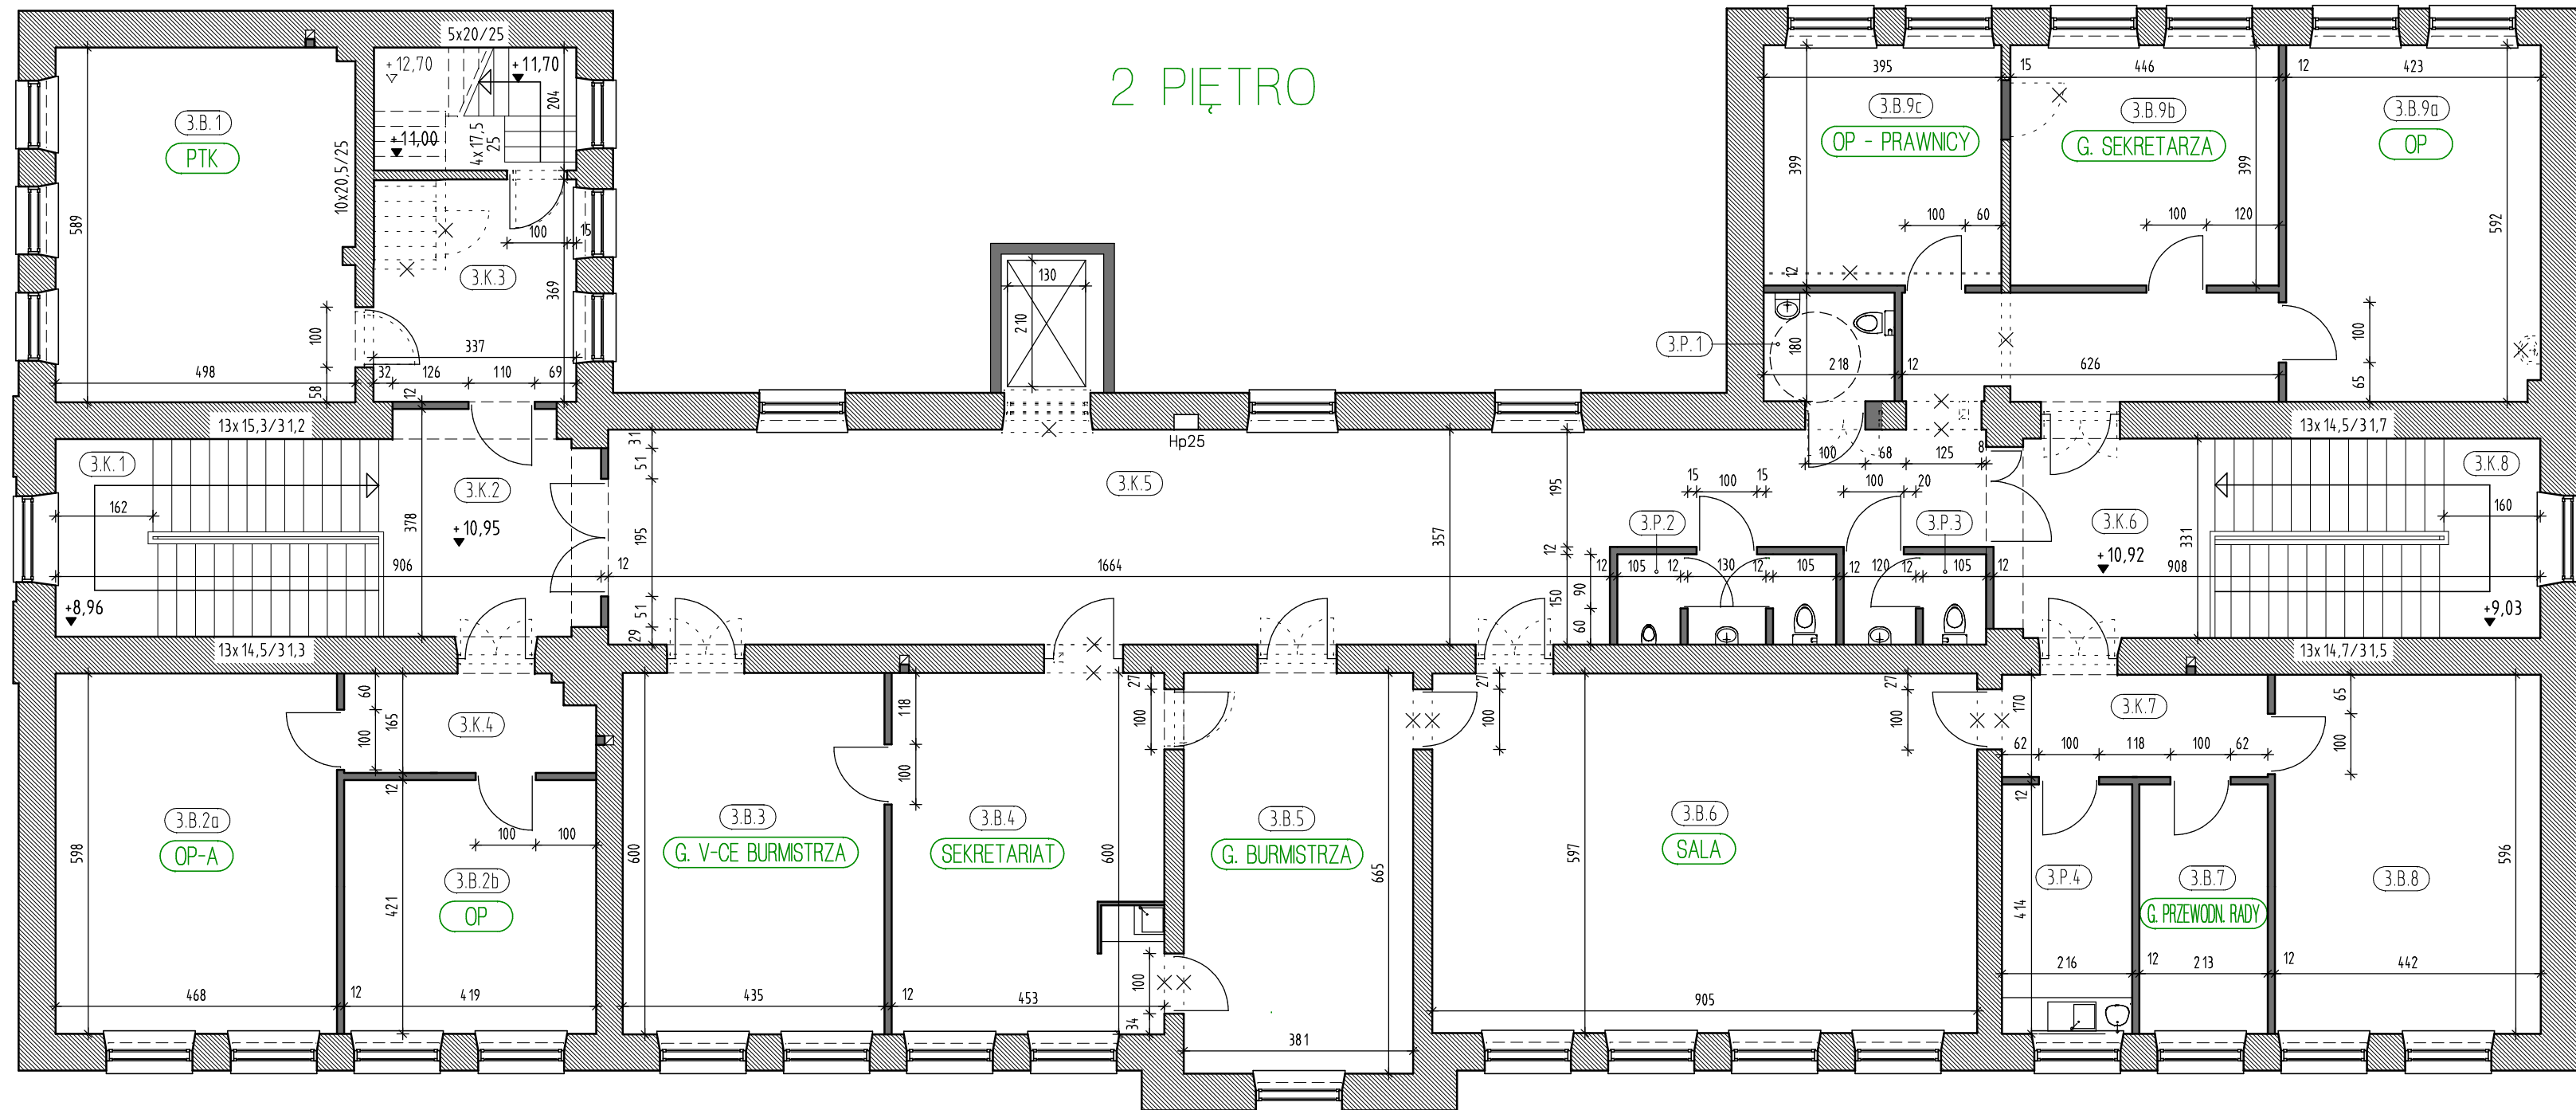

L.P.	POMIESZCZENIE	WYDZIAŁ	IŁOŚĆ OSOB	Pow. netto (m2)
3.B.1	Pokój biurowy	PTK	2 (max 5)	29.20 m2
3.B.2a	Pokój biurowy	OP-A	4	27.96 m2
3.B.2b	Pokój biur. - Zamówienia pub.	OP	1 (max 3)	17.62 m2
3.B.3	Gabinet V-ce Burmistrza			26.10 m2
3.B.4	Sekretariat			27.18 m2
3.B.5	Gabinet Burmistrza			25.34 m2
3.B.6	Sala spotkań / Sala pracy Rady			54.03 m2
3.B.7	Gabinet Przewod. Rady			8.82 m2
3.B.8	Pokój biurowy - rezerwa		max 4	26.32 m2
3.B.9a	Pokój biurowy - Prawnicy	OP	2	24.96 m2
3.B.9b	Gabinet Sekretarza	OP		17.80 m2
3.B.9c	Obsługa Rady + Kadry	OP	3	15.76 m2
				301.09 m2

L.P.	POMIESZCZENIE	FUNKCJA	Pow. netto (m2)
3.P.1	Ustęp dla niepełnosprawnych	Pom. higienicznosan.	3.92 m2
3.P.2	Ustęp męski	Pom. higienicznosan.	5.10 m2
3.P.3	Ustęp damski	Pom. higienicznosan.	3.38 m2
3.P.4	Aneks kuchenny	Pom. pomocnicze	8.96 m2
			21.36 m2
3.K.1	Kl. schodowa	Komunikacja	17.61 m2
3.K.2	Spocznik	Komunikacja	13.31 m2
3.K.3	Korytarz	Komunikacja	12.41 m2
3.K.4	Korytarz	Komunikacja	6.59 m2
3.K.5	Korytarz	Komunikacja	83.38 m2
3.K.6	Spocznik	Komunikacja	12.04 m2
3.K.7	Korytarz	Komunikacja	7.50 m2
3.K.8	Kl. schodowa	Komunikacja	17.87 m2
			170.71 m2
SUMA:			493.16 m2

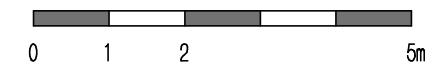

- ściany istniejące
- ściany projektowane
- ściany do wyburzenia
- elementy do rozbiórki
- 3.B.4** - 3 - kondygnacja
B - funkcja
4 - numer
- PTK** - pomieszczenie (wydział lub nazwa)

ARCHITEKCI
Cezary Gierszewski
ul. Kolejowa 29/5 19-400 Olecko tel. 502701253

PROJEKT : PRZEBUDOWA BUDYNKU GIMNAZJUM NR 1
 ADRES : AUGUSTÓW, UL. MŁYŃSKA 35, działka nr 3397
 INWESTOR : GMINA MIASTO AUGUSTÓW
 UL. 3 MAJA 60, 16-300 AUGUSTÓW

PROJEKTANT: mgr inż. arch. C. GIERSZEWSKI
 nr upr.proj. SUW 111/94
 DATA : marzec 2016
 PODPS :
RZUT 2 PIĘTRA
 koncepcja arch. - wersja 1
1:100
K1.4